


Płyta stropowa
skala 1:20

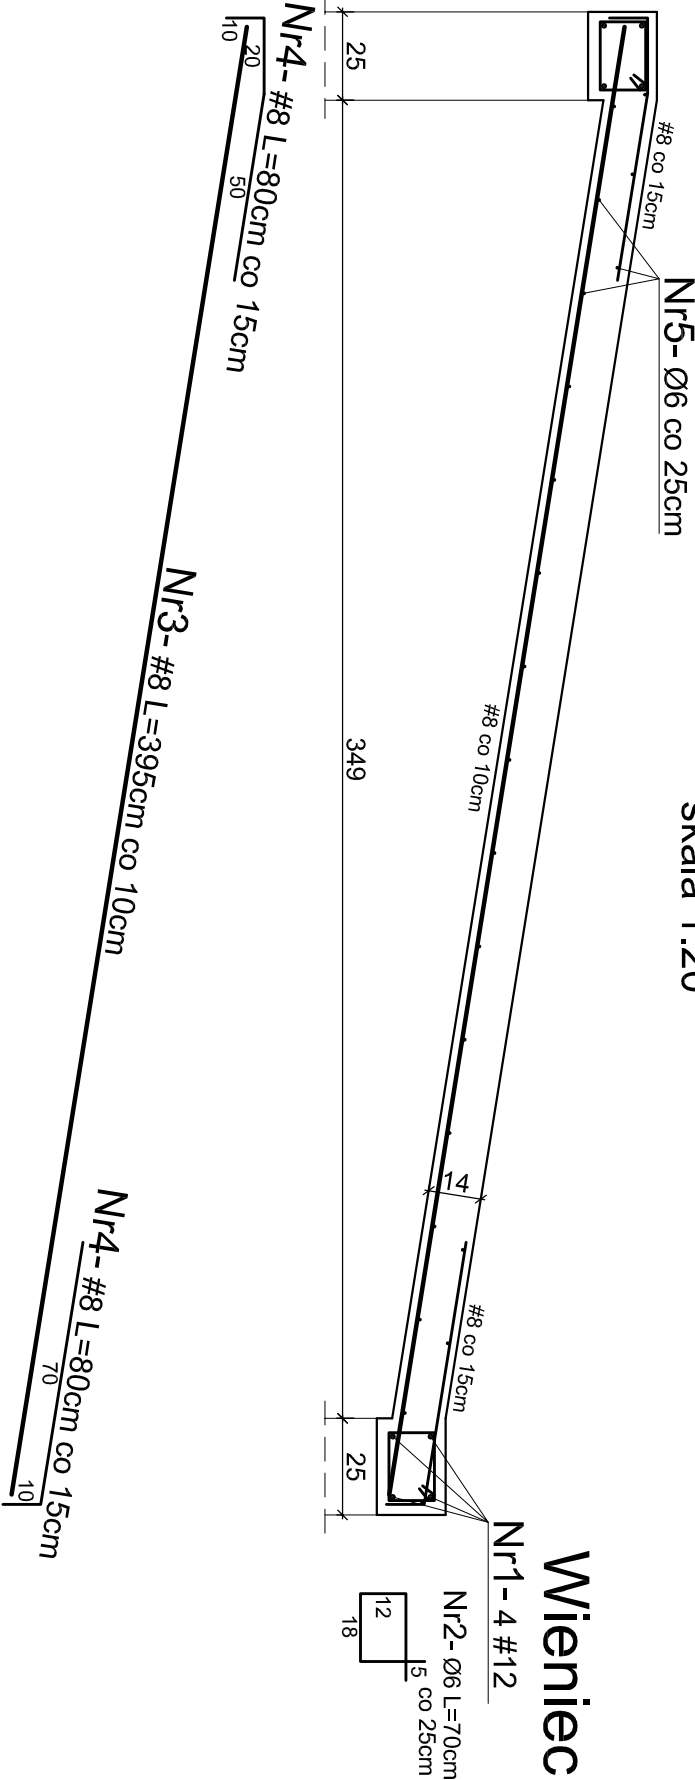

- Uwagi:
- Wymiary sprawdzić ze stanem rzeczywistym na budowie.

Wykaz stali zbrojeniowej:

Elementy		Pręty zbrojenia									
Nazwa	liczba	numer	śred- nica	dlugość	liczba w 1 el.	liczba ogólna	St0S		34GS		
	szt.		mm	m	szt.	szt.	Ø6	#8	#12		
Poz.0.10.	1	1	12	30,0		4		m			
		2	6	0,70		120	84,0				
		3	8	3,95		73			288,4		
		4	8	0,80		175			140,0		
Długość ogólna											
Masa prętów wg średnic						m	84,0		428,4	120	
Masa prętów wg gatunków stali						kg	19,0		170,0	107,0	
Masa całkowita stali						kg	19,0		277,0		
									296,0		

Stropodach przy świetliku nad
pomieszczeniami 235 i 267.

1:20

Beton C20/25
Stal: St0S - Ø
B500SP - #
Otulina - 2 cm

<div>PRACOWNIA PROJEKTOWA</div> <div></div> <div>www.atrium.szcz.pl ul. Szafara 196 F, 71-250 Szczecin</div>		<div>OBIEKT</div> <div>Samodzielny Publiczny Szpital Rejonowy w Nowogardzie - przebudowa i rozbudowa budynku nr 1 i części budynku nr 2 ul. Wojska Polskiego 7, dz. nr ew. 759/5, obr. 2 Nowogard</div>		<div>DATA</div> <div>12.2010</div>	
<div>ADRES</div> <div>Stropodach przy świetliku nad pomieszczeniami 235 i 267.</div>		<div>SKALA</div> <div>1:20</div>			
<div>TREŚĆ RYS.</div>					
<div>SYMBOL</div> <div>SNO-D-FK-00-C (konstr. el. żelbetowe)</div>		<div>P.W.</div>			
<div>PROJEKTANT - AUTOR PROJEKTU</div> <div>mgr inż. arch. Paweł Ziłnicki upr. bud. nr 13/ZPOIA/2003</div>		<div>IMIE I NAZWISKO</div>		<div>PODPIS</div>	
<div>KOORDYNATOR PROJEKTU</div> <div>mgr inż. arch. Robert Paluch upr. bud. nr 26/ZPOIA/OKK/2007</div>					
<div>BRANŻA</div>		<div>IMIE I NAZWISKO</div>		<div>PODPIS</div>	
<div>KONSTRUKCJA</div>					
<div>PROJEKTOWAŁ</div> <div>mgr inż. Andrzej Ziłnicki upr. bud. nr 126/66</div>					
<div>OPRACOWAŁ</div> <div>mgr inż. Sewerny Matusiak</div>					
<div>SPRAWDZIŁ</div> <div>inż. Bogdan Wojciecki upr. bud. nr 47/19/61</div>					
<div>NR RYS.</div>				<div>15.</div>	