

Karta rejestracyjna informatycznej kopii mapy (wtórnika)

Obiekt: woj. zachodniopomorskie powiat goleniowski m. Nowogard ul. Jana Pawła II obr. 6 dz. 132/3	Usługi Geodezyjne „PLAN” ul. 700-lecia 20 F 72-200 Nowogard (tel. 091/3925076) (jednostka wykonawstwa geodezyjnego)
SKALA Układ współrzędnych: Poziom odniesienia wysokości: Kierownik roboty: Pawel Szarek Upr. Nr 19694 Zakres 1	1 : 500 „Lokalny” Kronsztadt 86 GEODETA inż. Paweł Szarek podpis
Mapę do celów projektowych sporządzono przy wykorzystaniu: 1. mapy zasadniczej w skali 1:500 sekcja: 18d-2, 19c-1 2. danych branzowych części uzbrojenia podziemnego 3. pomiaru zieleni wysokiej i pomników przyrody oraz 4. pomiaru innych obiektów wskazanych przez projektanta 5. opracowania geodezyjnego elementów planu zagospodarowania przestrzennego (linie rozgraniczające, linie regulujące, osie ulic)	W zakresie opracowania znajdują się punkty osnowy geodezyjnej nr: 1221 podlegają ochronie na podst. Art. 15, art. 48 ust.1 pkt. 3 ustawy Prawo geodezyjne i kartograficzne. Mapę do celów projektowych wykonano metodą: skanowanie, kalibracja, retusz
Na mapie do celów projektowych wykazano następujące uzgodnienia przez ZUDP projektu sieci uzbrojenia terenu: 1. Go - 129/2004 – proj. e (oświetlenie uliczne) 2. Go - 329/2004 – proj. w 3. Go - 351/2009 – proj. e 4. Go - 352/2009 – proj. e	Granice i nr działek ewidencyjnych według danych PODGiK w: Goleniowie z dnia: 16.07.2009 r. STAROSTWO POWIATOWE w GOLENIOWIE ul. Dworcowa 1 72-100 Goleniów
Informacje dodatkowe: 1. zakres pomiaru, 2. Redakcja znaków zgodna z instrukcją techniczną K-1 (1979)/K-1 (Podstawowa Mapa Kraju z 1998r.) 3. Mapa nadaje się do celów projektowych w zakresie pomiaru 4. Stopień kartometryczności mapy do celów projektowych jest zgodny z przepisami instrukcji technicznych K-1 (1979)/K-1 (Podstawowa Mapa Kraju z 1998r.) 5. Wszystkie trwałe obiekty budowlane podlegają wyczerpieniu przez jednostkę wykonawstwa geodezyjnego 6. Nie wyklucza się istnienia w terenie również uzbrojenia, o którym brak było informacji branzowych i nie zostało odnalezione w czasie inwenturyzacji geodezyjnej 7. Karta rejestracyjna i płyta CD z plikami *.dwg, *.tif, stanowią integralną część wtórnika.	Rejestracja: Z up. STAROSTY inż. Andrzej Roszatycki Kierownik PODGiK
Uzbrojenie opracowano na podstawie: 1. Danych branzowych – z literą B 2. Pośredniego ustalenia przebiegu aparaturą elektromagnetyczną – z literą A 3. Bezpośrednich pomiarów powykonawczych – bez litery	GEODETA inż. Paweł Szarek Kierownik jednostki wykonawstwa geodezyjnego:
W związku z tym w części 1 i 2 nie gwarantuje się kompletności a dokładność położenia uzbrojenia na mapie może być niższa od dokładności kartometryczności mapy	
Aktualność mapy do celów projektowych na dzień: 16.07.2009 r.	

USŁUGI GEODEZYJNE
„PLAN”
ul. 700-lecia 20 F 72-200 Nowogard
tel. 091/3925076, tel.kom. 0608622920
NIP 856-156-94-63, REGON 812408178

Aktualizacja istniejącego wtórnika klasycznego na płycie CD.

Wtórnik niniejszy nr 7484/W-634/I/2009 zaktualizowano przy KERG 2625/2009 zgłoszonym w PODGiK w Goleniowie
Sprawdzono projekty.
1. Go - 129/2004
2. Go - 329/2004
3. Go - 437/2009Granice i nr działek ewidencyjnych według danych PODGiK w Goleniowie z dnia 26.10.2009 r.
Aktualność wtórnika na dzień 26.10.2009 r.
Pozostałe wpisy w tabeli nie uległy zmianie.

sporządził: 26.10.2009 r.

GEODETA
inż. Paweł Szarek
upr. zaw. nr 19694Z up. STAROSTY
Hanna Fils
GEODETA



2009 -11- 17

USŁUGI GEODEZYJNE
„PLAN”
ul. 700-lecia 20 F 72-200 Nowogard
tel. 091/3925076, tel.kom. 0608622920
NIP 856-156-94-63, REGON 812408178Aktualizacja istniejącego wtórnika klasycznego na płycie CD.
Wtórnik niniejszy nr 7484/W-634/I/2009 zaktualizowano przy KERG 2625/2009 zgłoszonym w PODGiK w Goleniowie
Sprawdzono projekty.
1. Go - 129/2004
2. Go - 329/2004
3. Go - 437/2009Granice i nr działek ewidencyjnych według danych PODGiK w Goleniowie z dnia 26.10.2009 r.
Aktualność wtórnika na dzień 26.10.2009 r.
Pozostałe wpisy w tabeli nie uległy zmianie.

sporządził: 26.10.2009 r.

GEODETA
inż. Paweł Szarek

Obiekt: woj. zachodniopomorskie powiat goleniowski m. Nowogard ul. Jana Pawła II obr. 6 dz. 132/3	Usługi Geodezyjne „PLAN” ul. 700-lecia 20 F 72-200 Nowogard (tel. 091/3925076) (jednostka wykonawstwa geodezyjnego)
SKALA Układ współrzędnych: Poziom odniesienia wysokości: Kierownik roboty: Pawel Szarek Upr. Nr 19694 Zakres 1	1 : 500 „Lokalny” Kronsztadt 86 GEODETA inż. Paweł Szarek podpis
Mapę do celów projektowych sporządzono przy wykorzystaniu: 1. mapy zasadniczej w skali 1:500 sekcja: 18d-2, 19c-1 2. danych branzowych części uzbrojenia podziemnego 3. pomiaru zieleni wysokiej i pomników przyrody oraz 4. pomiaru innych obiektów wskazanych przez projektanta 5. opracowania geodezyjnego elementów planu zagospodarowania przestrzennego (linie rozgraniczające, linie regulujące, osie ulic)	W zakresie opracowania znajdują się punkty osnowy geodezyjnej nr: 1221 podlegają ochronie na podst. Art. 15, art. 48 ust.1 pkt. 3 ustawy Prawo geodezyjne i kartograficzne. Mapę do celów projektowych wykonano metodą: skanowanie, kalibracja, retusz
Na mapie do celów projektowych wykazano następujące uzgodnienia przez ZUDP projektu sieci uzbrojenia terenu: 1. Go - 129/2004 – proj. e (oświetlenie uliczne) 2. Go - 329/2004 – proj. w 3. Go - 351/2009 – proj. e 4. Go - 352/2009 – proj. e	Granice i nr działek ewidencyjnych według danych PODGiK w: Goleniowie z dnia: 16.07.2009 r.
Informacje dodatkowe: 1. zakres pomiaru, 2. Redakcja znaków zgodna z instrukcją techniczną K-1 (1979)/K-1 (Podstawowa Mapa Kraju z 1998r.) 3. Mapa nadaje się do celów projektowych w zakresie pomiaru 4. Stopień kartometryczności mapy do celów projektowych jest zgodny z przepisami instrukcji technicznych K-1 (1979)/K-1 (Podstawowa Mapa Kraju z 1998r.) 5. Wszystkie trwałe obiekty budowlane podlegają wyczerpieniu przez jednostkę wykonawstwa geodezyjnego 6. Nie wyklucza się istnienia w terenie również uzbrojenia, o którym brak było informacji branzowych i nie zostało odnalezione w czasie inwenturyzacji geodezyjnej 7. Karta rejestracyjna i płyta CD z plikami *.dwg, *.tif, stanowią integralną część wtórnika.	Rejestracja:
Uzbrojenie opracowano na podstawie: 1. Danych branzowych – z literą B 2. Pośredniego ustalenia przebiegu aparaturą elektromagnetyczną – z literą A 3. Bezpośrednich pomiarów powykonawczych – bez litery	GEODETA inż. Paweł Szarek Kierownik jednostki wykonawstwa geodezyjnego:
W związku z tym w części 1 i 2 nie gwarantuje się kompletności a dokładność położenia uzbrojenia na mapie może być niższa od dokładności kartometryczności mapy	
Aktualność mapy do celów projektowych na dzień: 16.07.2009 r.	

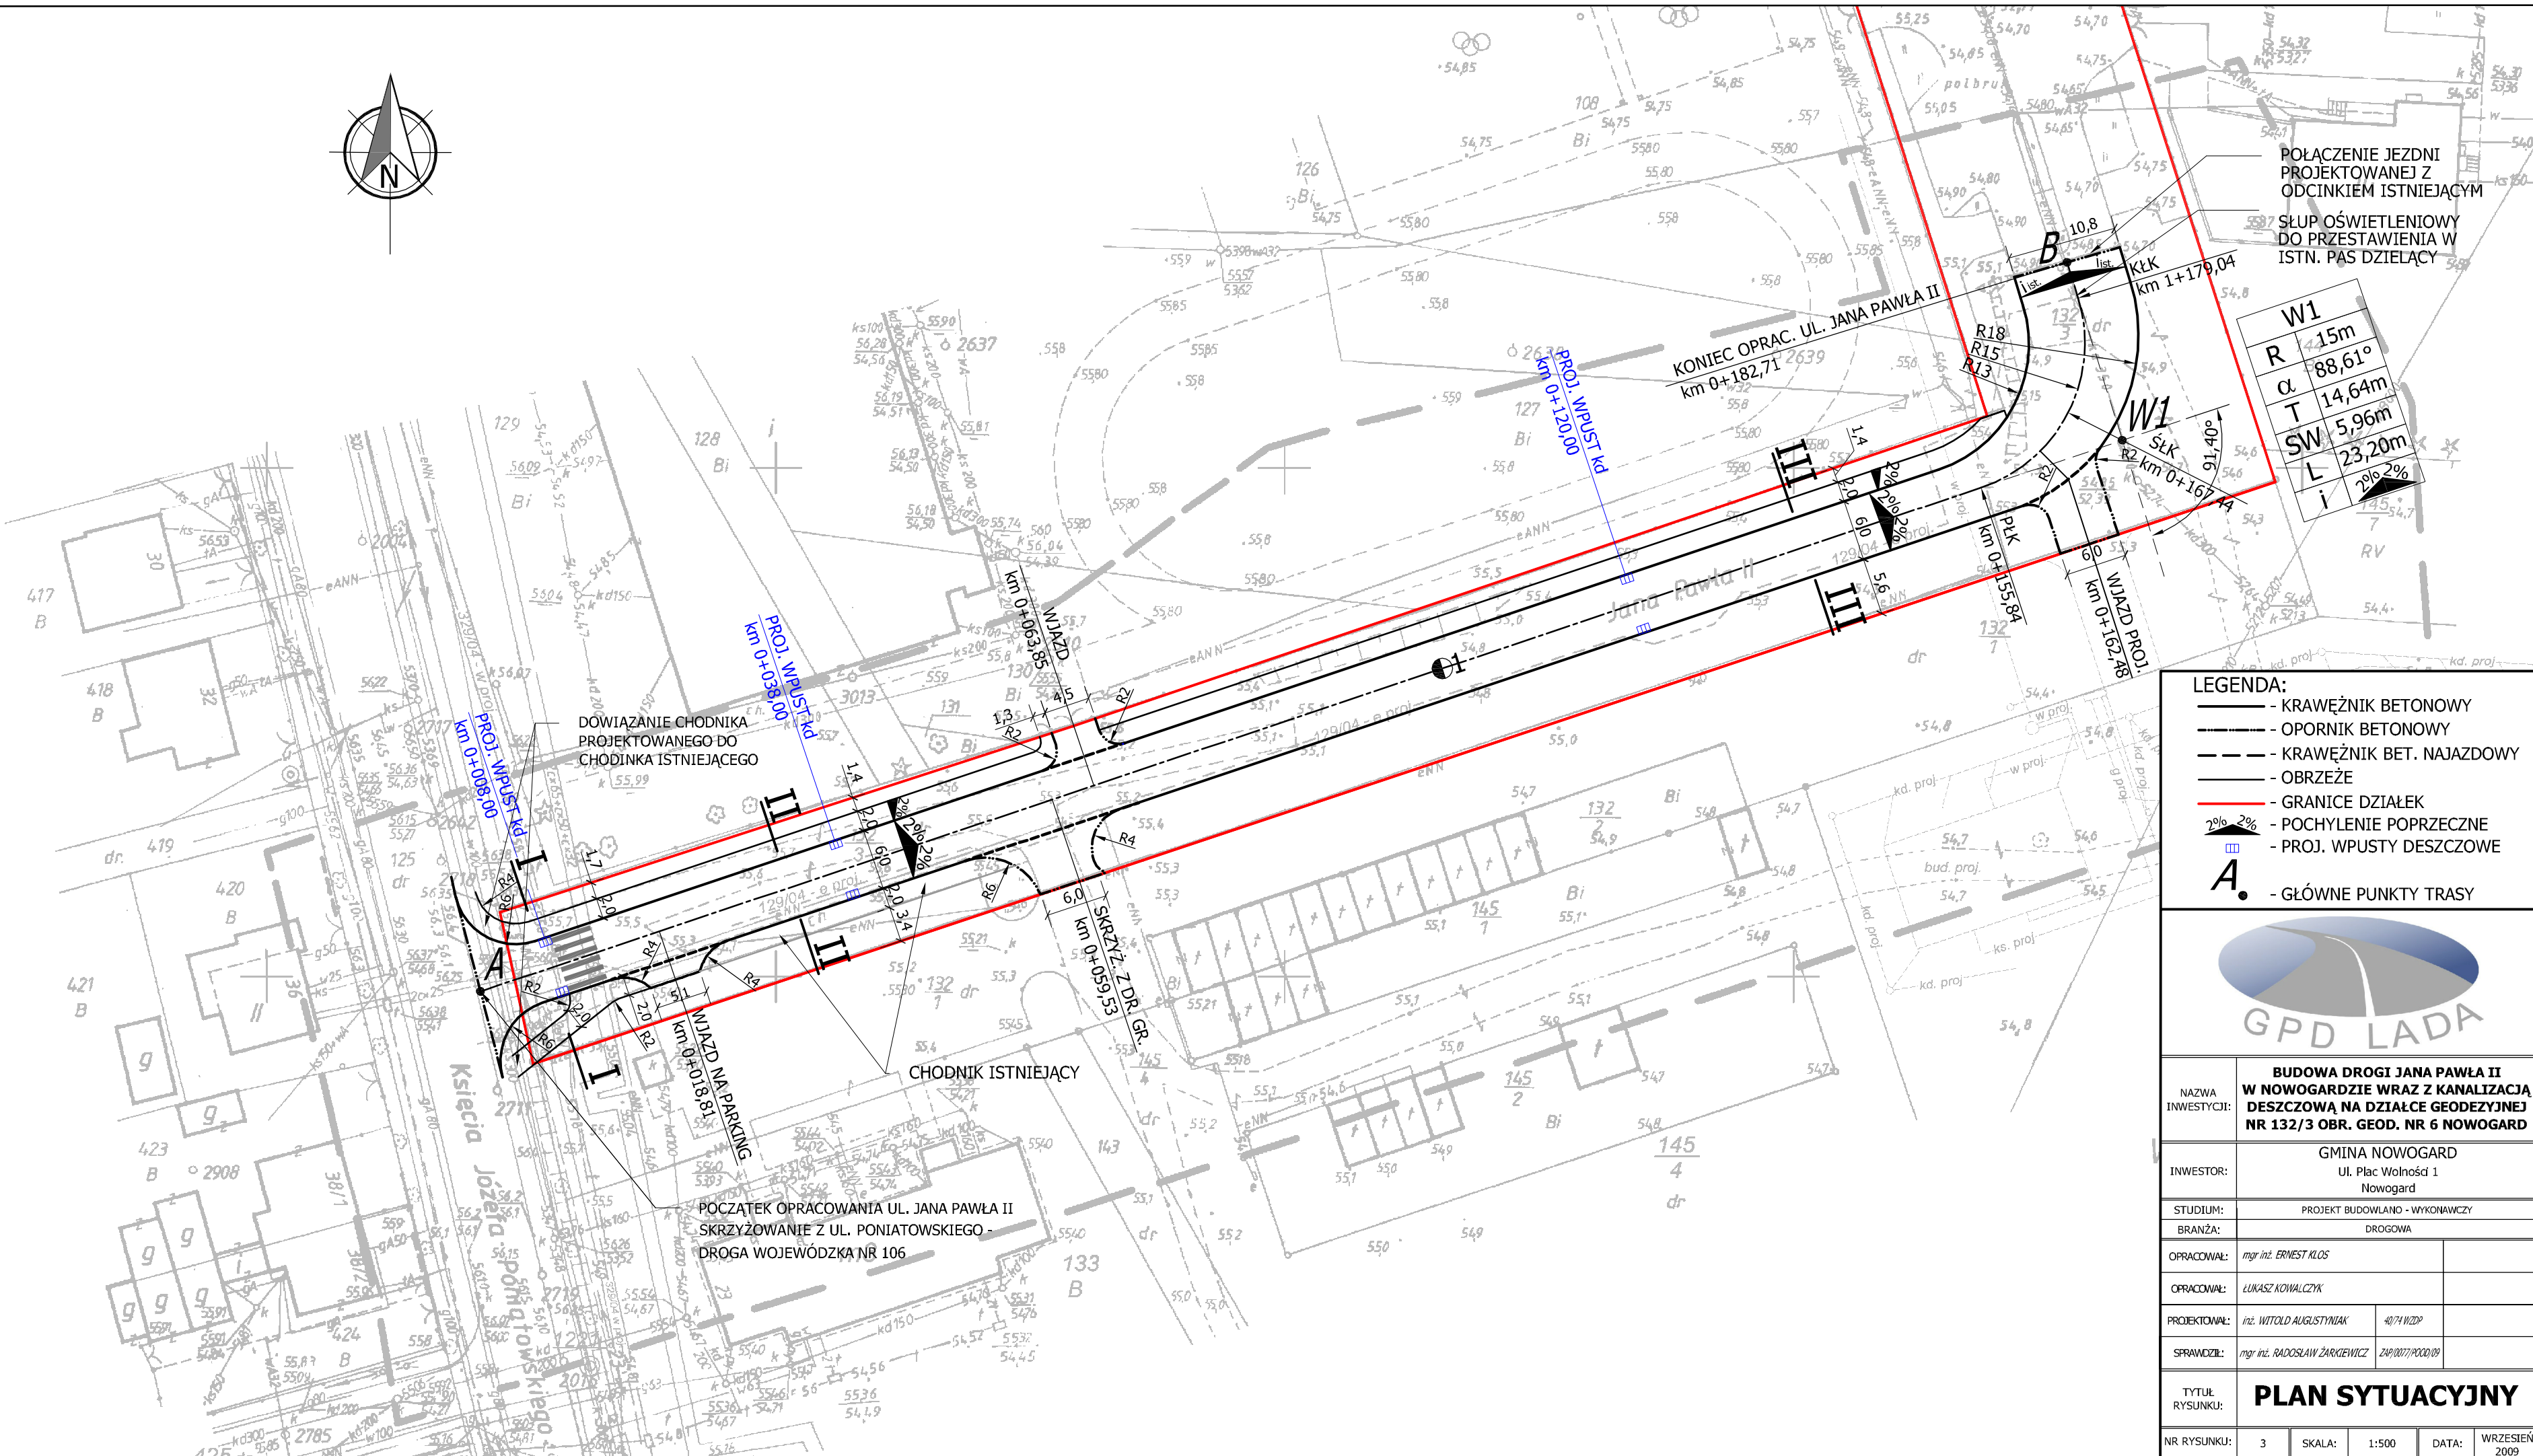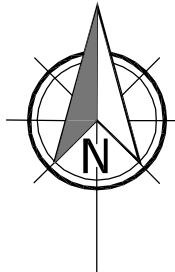

- LEGENDA:
- KRAWĘŻNIK BETONOWY
 - OPORNIK BETONOWY
 - - - KRAWĘŻNIK BET. NAJAZDOWY
 - OBRZEŻE
 - GRANICE DZIAŁEK
 - 2% 2% POCHYLENIE POPRZECZNE
 - PROJ. WPUSTY DESZCZOWE

A. - GŁÓWNE PUNKTY TRASY

BUDOWA DRÓGI JANA PAWŁA II
W NOWOGARDZIE WRAZ Z KANALIZACJĄ
DESZCZOWĄ NA DZIAŁCE GEODEZYJNEJ
NR 132/3 OBR. GEOD. NR 6 NOWOGARD

INWESTOR:	GMINA NOWOGARD Ul. Plac Wolności 1 Nowogard
STUDIUM:	PROJEKT BUDOWLANO - WYKONAWCZY
BRANŻA:	DROGOWA
OPRACOWAŁ:	mgr inż. ERNEST KŁOS
OPRACOWAŁ:	ŁUKASZ KOWALCZYK
PROJEKTOWAŁ:	inż. WITOLD AUGUSTYNIAK 40/74 WZP
SPRAWDZIŁ:	mgr inż. RADOŚLAW ZARZEWICZ 240/0077/POD009

PLAN SYTUACYJNY

NR RYSUNKU: 3 SKALA: 1:500 DATA: WRZESIEŃ 2009