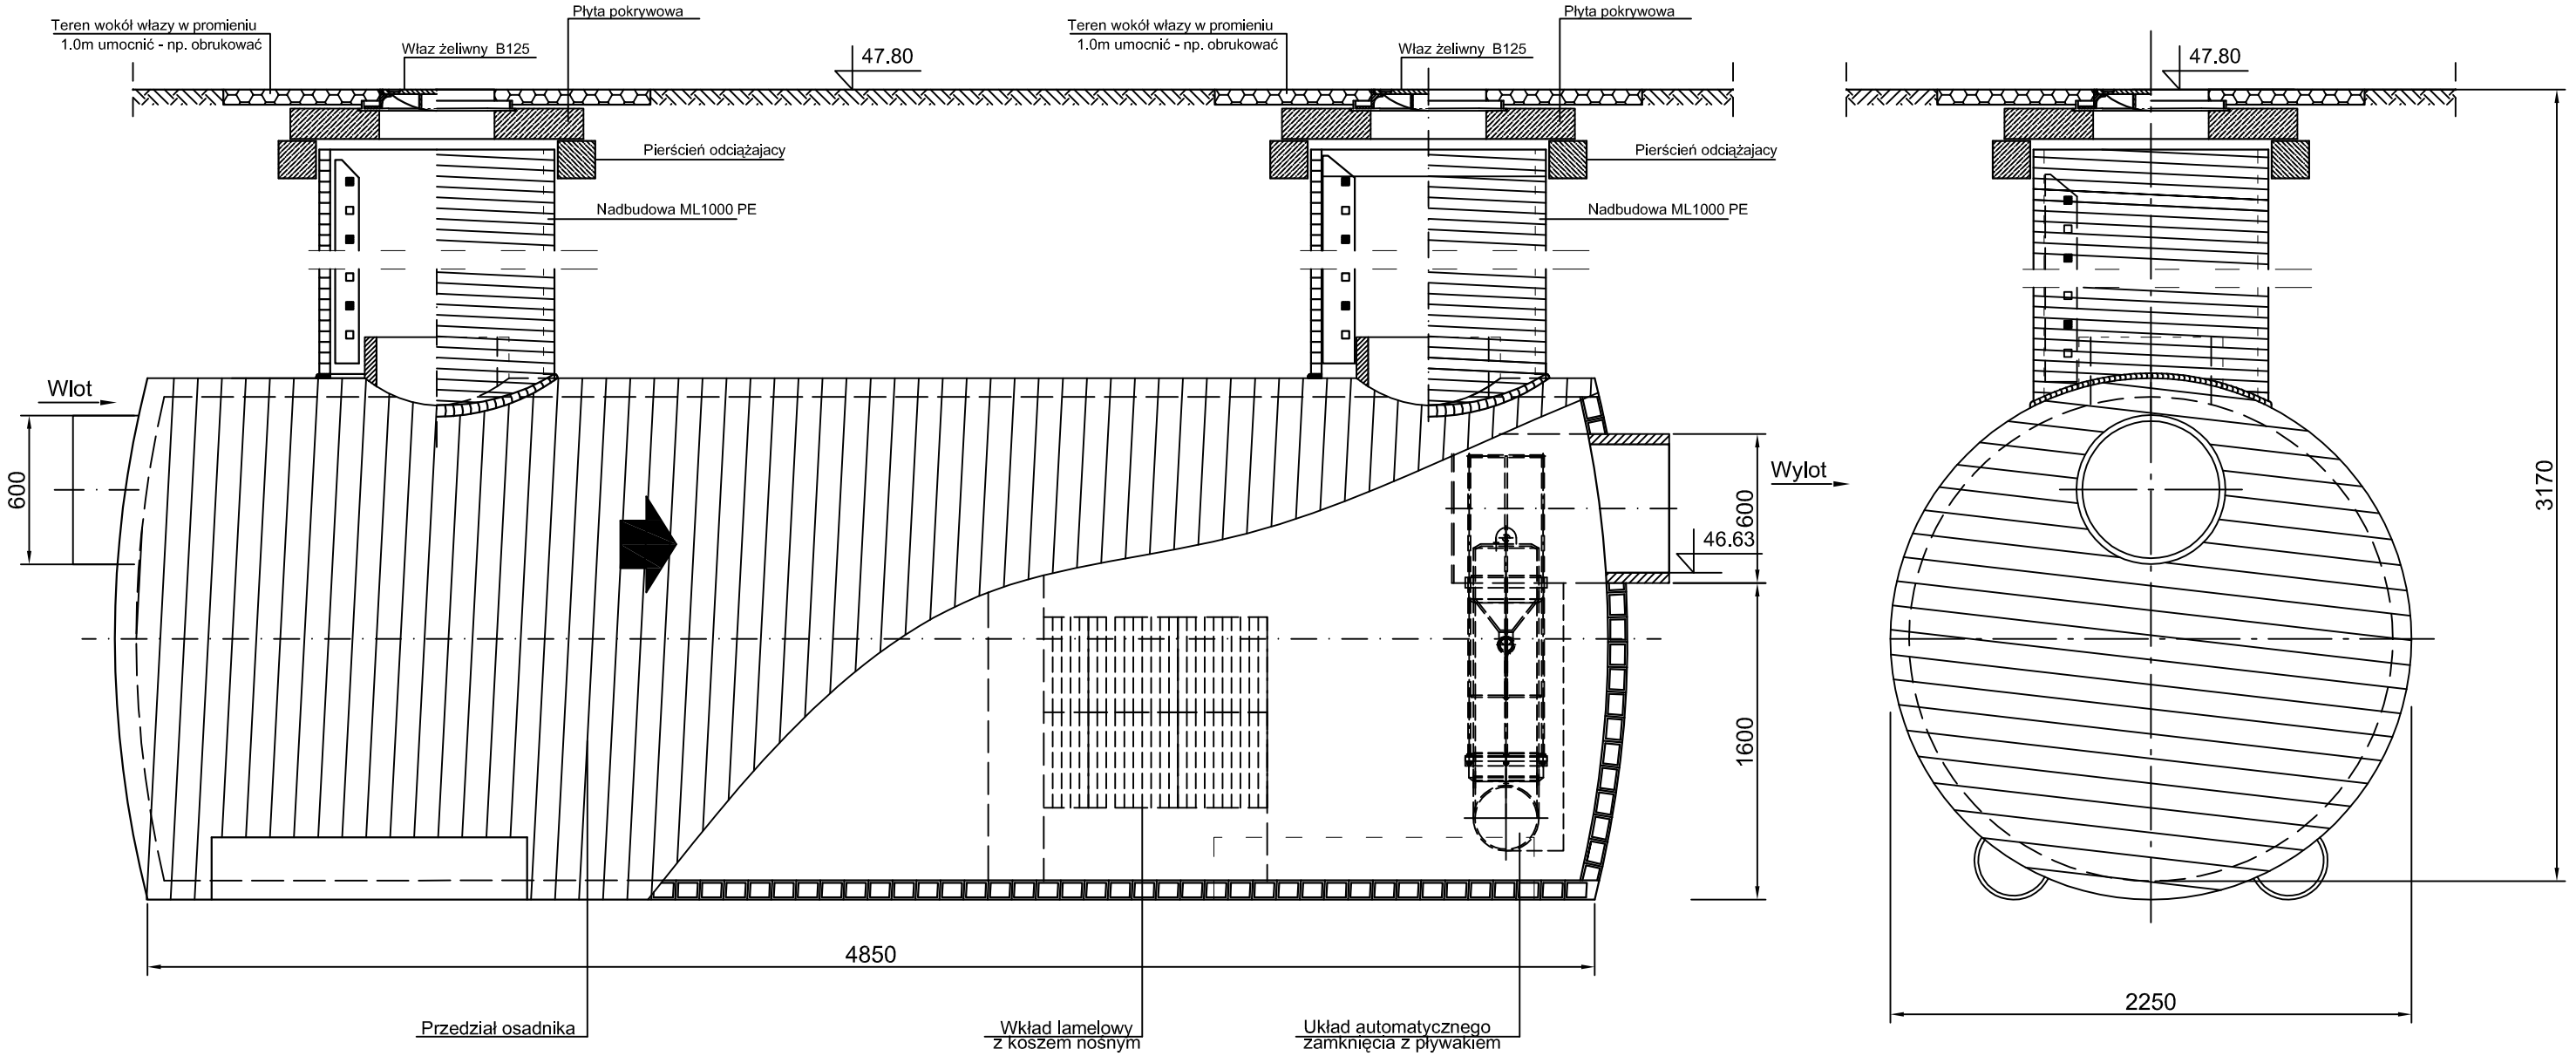


UWAGA

Przed przystąpieniem do robót należy wykonać przekopy próbne celem ustalenia rzeczywistych rzędnych posadowienia istn. kanalizacji deszczowej

PRZEDSIĘBIORSTWO OBSŁUGI INWESTYCYJNEJ
Spółka z o.o.
85-717 Bydgoszcz ul. Gajowa 99 tel. 052 55 92 130 fax. 052 55 92 141

Obiekt : Przebudowa kanalizacji deszczowej i kanalizacji sanitarnej umożliwiającej rozdział sieci ogólnospławnej na sieć kanalizacji sanitarnej i kanalizacji deszczowej w m. Nowogard.	SANITARNA	PB/PW	
	Branża	Stadium	Nr zlecenia
	Autor projektu	inż. Marian Stefanowski Nr upr. G.T.III.7210/35/78	
Przedmiot : SEPARATOR S23 - A	Sprawdził	mgr inż. Zbigniew Ograbek Nr upr. KUP/0065/POOS/06	
	09.2010 r.	schemat	31
	Data	Skala	Nr rysunku