



[cm]


Odcinek 1, 2,
Odcinek 3 od km 0+000,00 do km 0+300,00

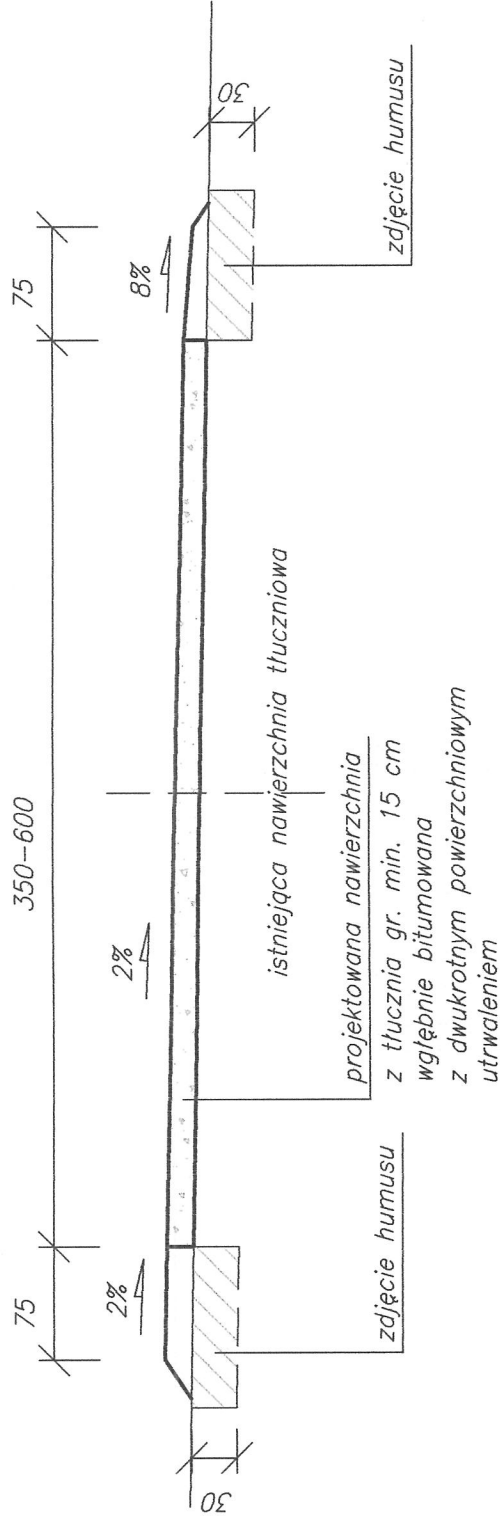

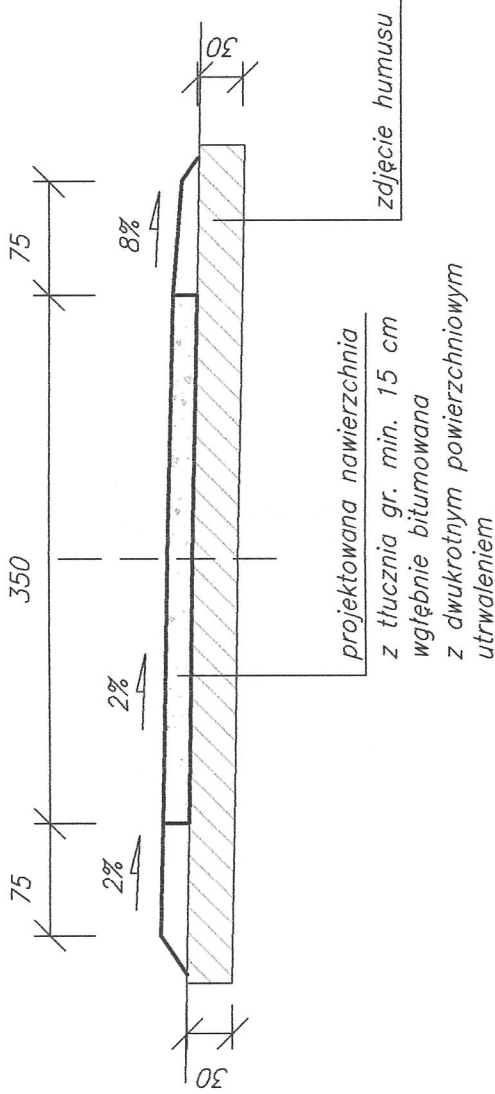



Odcinek 3 od 0+300 km do km 0+518,53
Odcinek 4

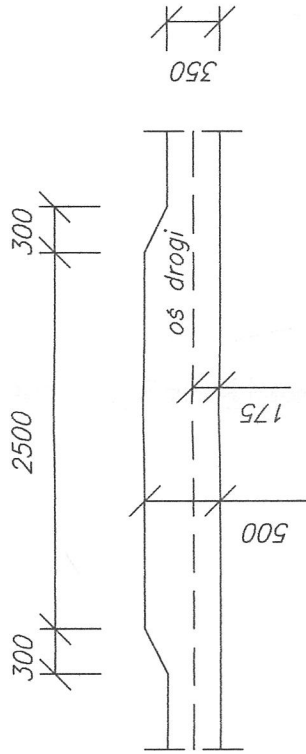

Mijanka dla szerokości drogi 3,5 m
skala 1:100



PRZEKROJE NORMALNE

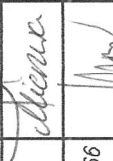 Ryszard Kowalski	PRACOWNIA PROJEKTOWA DRÓG I MOSTÓW mgr inż. Ryszard Kowalski 71-468 SZCZECIN ul. Sosnowa 6a tel./fax (091) 45 00 745			
	Remont drogi gminnej w miejscowości Wojcieszyn			
Nazwa i adres inwestycji	droga gminna			Data 09.2006
Obiekt	Imię i nazwisko	Nr uprawnień	Podpis	
Projektował	mgr inż. Ryszard Kowalski	43/Sz/78		Skala 1:50
Opracował	mgr inż. Sylwia Mierzwa			
Sprawdził	mgr inż. Henryk Smentek	WZDP-3p/243/117/66		Rysunek Nr 3
Kierownik Pracowni	mgr inż. Ryszard Kowalski	43/Sz/78	