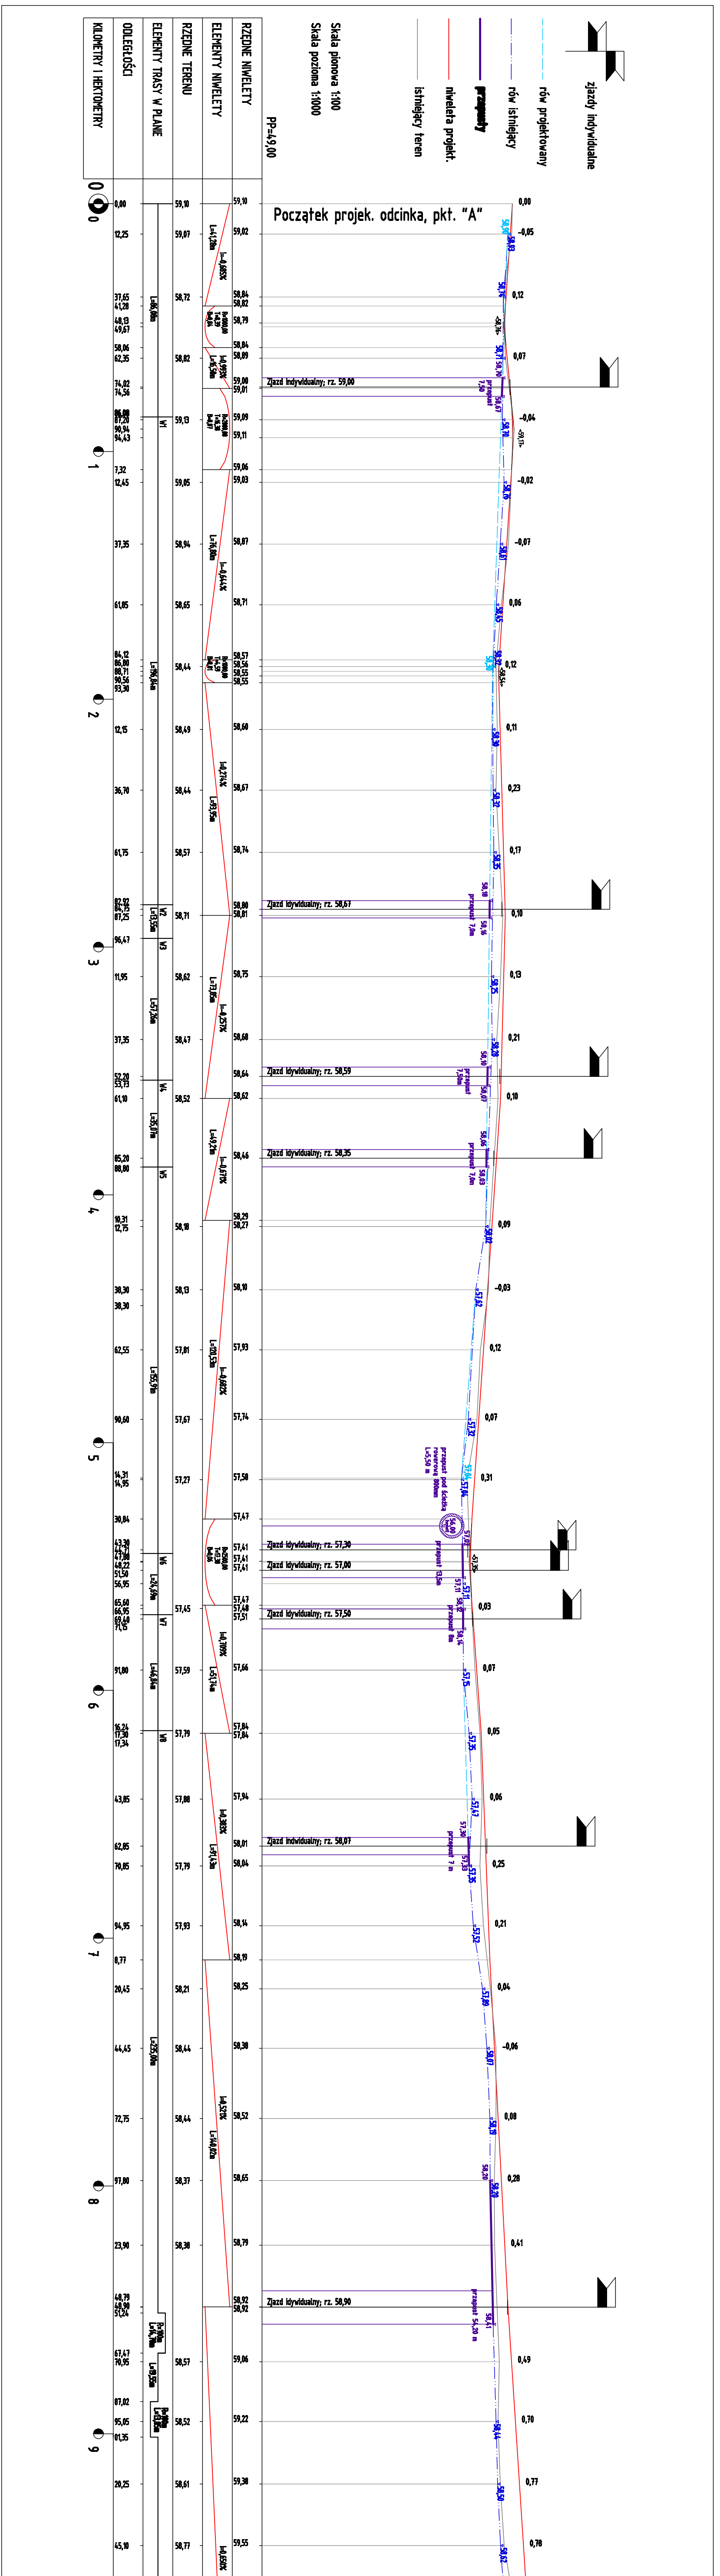
zjazdy indywidualne
rów projektowany
rów istniejący
przepusty
niweleta projekt.
istniejący teren
Skala pionowa 1:100
Skala pozioma 1:1000
PP=49,00
RZĘDNE NIWELETY
ELEMENTY NIWELETY
RZĘDNE TERENU
ELEMENTY TRASY W PLANIE
ODLEGŁOŚCI
KILOMETRY I HEKTOMETRY
Początek projek. odcinka, pkt. "A"
Zjazd indywidualny; rz. 59,00
Zjazd indywidualny; rz. 58,67
Zjazd indywidualny; rz. 58,59
Zjazd indywidualny; rz. 58,35
Zjazd indywidualny; rz. 57,30
Zjazd indywidualny; rz. 57,00
Zjazd indywidualny; rz. 57,50
Zjazd indywidualny; rz. 58,07
Zjazd indywidualny; rz. 58,90
przepust pod drogą rowerową 800mm L=5,50 m
przepust 54,20 m

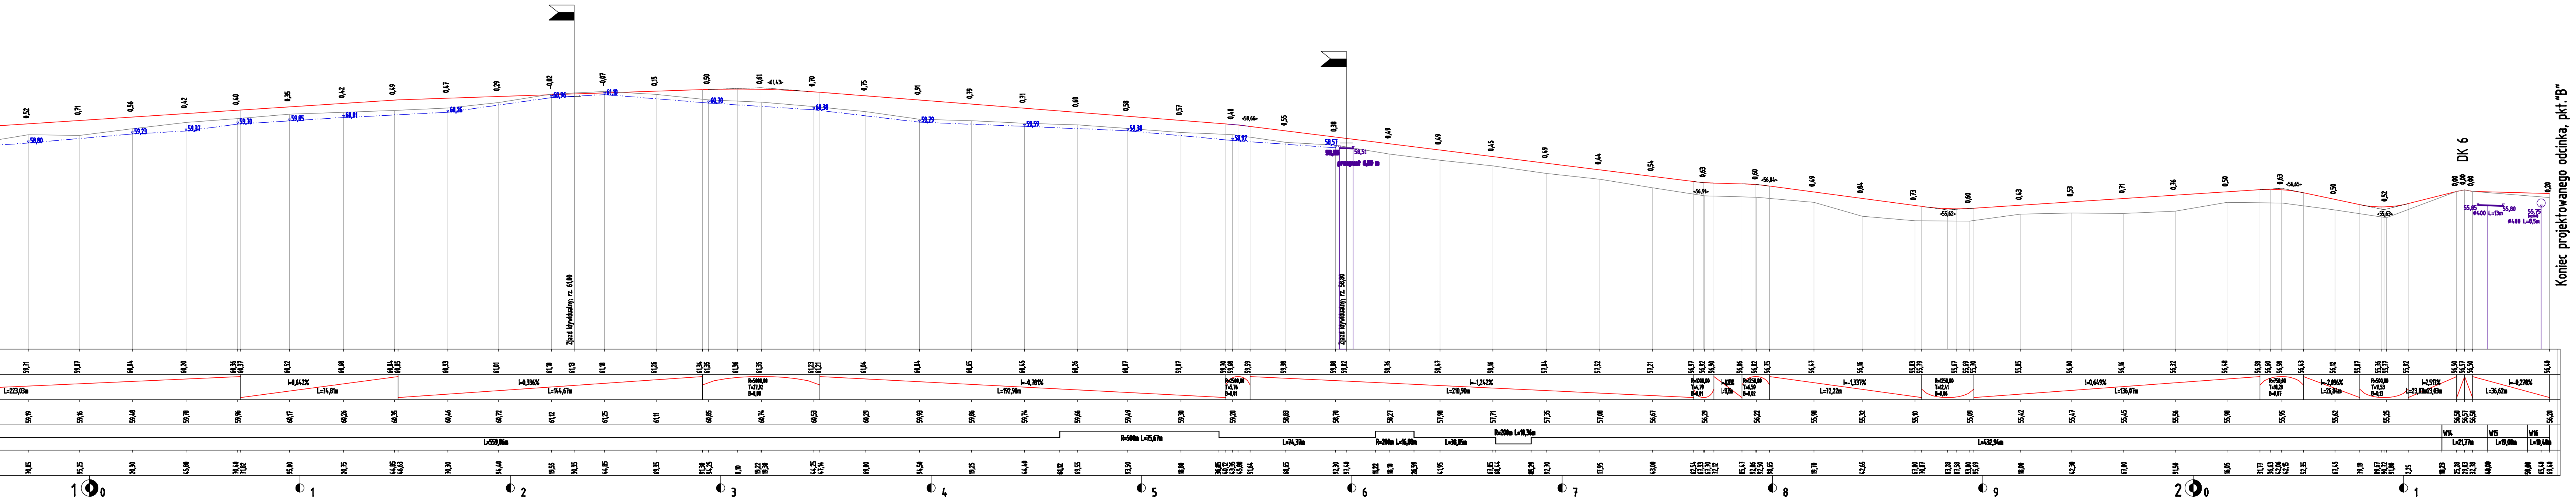
Koniec projektowanego odcinka, pkt."B"
DK 6
Zjazd indywidualny; rz. 61,00
Zjazd indywidualny; rz. 58,80
1 0
1
2
3
4
5
6
7
8
9
2 0
1

Profil podłużny

ZAMAWIAJĄCY:	Gmina Nowogard Plac Wolności 1, 72-200 Nowogard		
OBIEKT:	Budowa ścieżki rowerowej z Nowogardu do Olchowa		
	Imię i nazwisko	Nr uprawnień:	Podpis:
Projektował:	mgr inż. Mariusz Jaźdżewski	ZAP/0193/POOD/09 ZAP/BD/0211/05	
Sprawdziła:	mgr inż. Edyta Boczek	ZAP/0046/POOD/07 ZAP/BD/0125/07	
Tytuł rys.:	Profil pofłużny	skala: 1:100 1:1000	
Wykonawca projektu: BIURO USŁUG INŻYNIERYJNYCH Mariusz Jaźdżewski 72-200 Nowogard, ul. Ks.J.Poniatowskiego 9/7		luty 2010 rys. nr 2	