
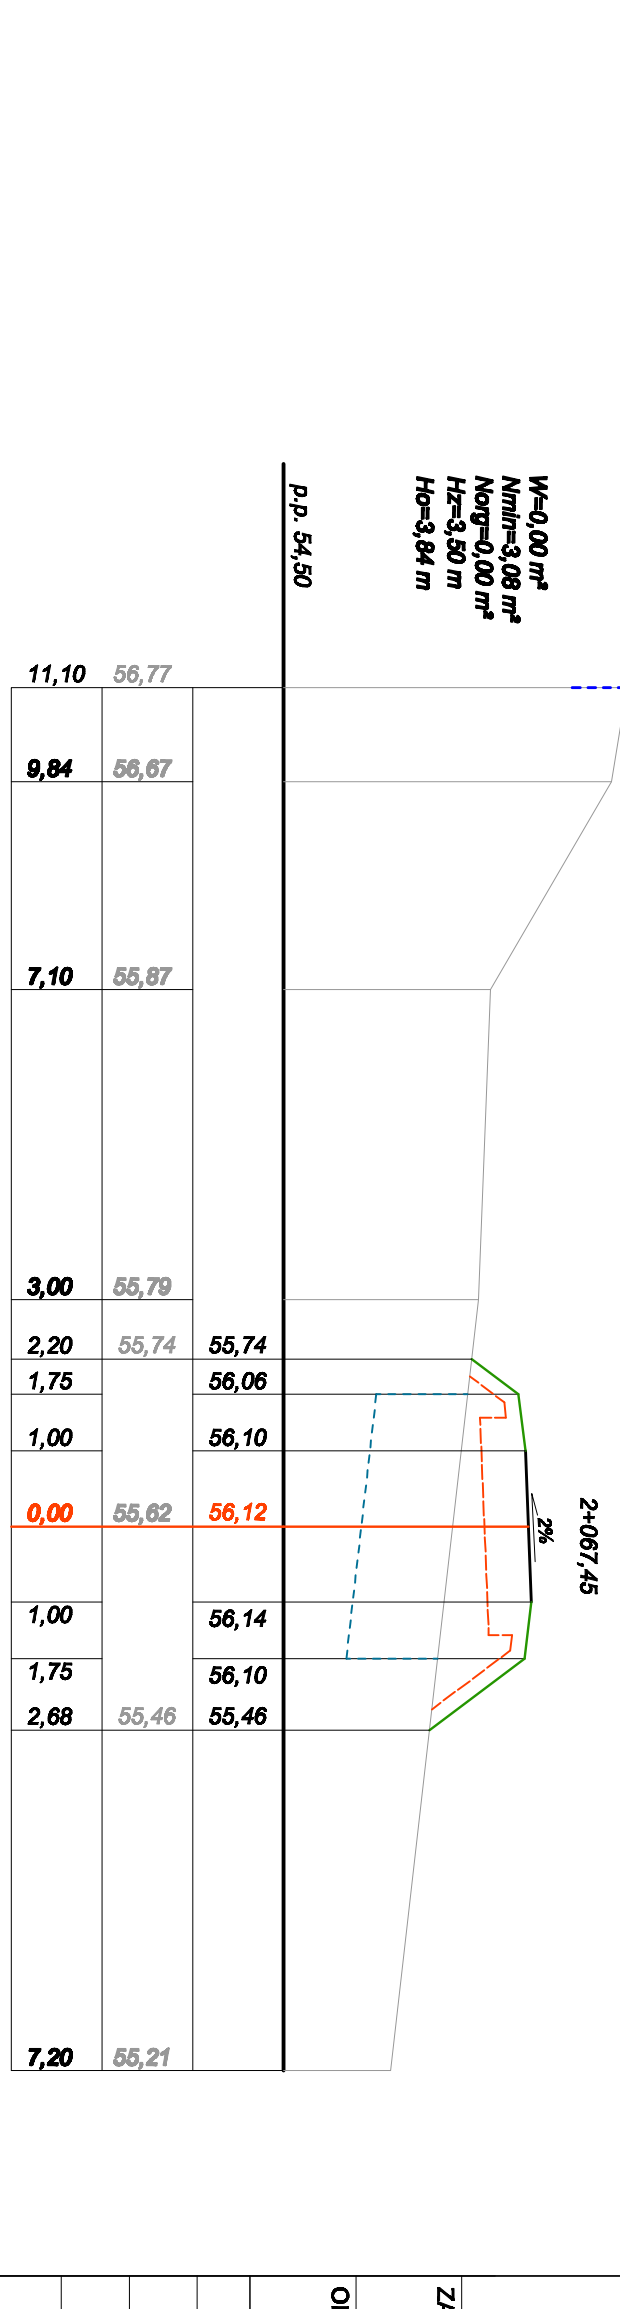
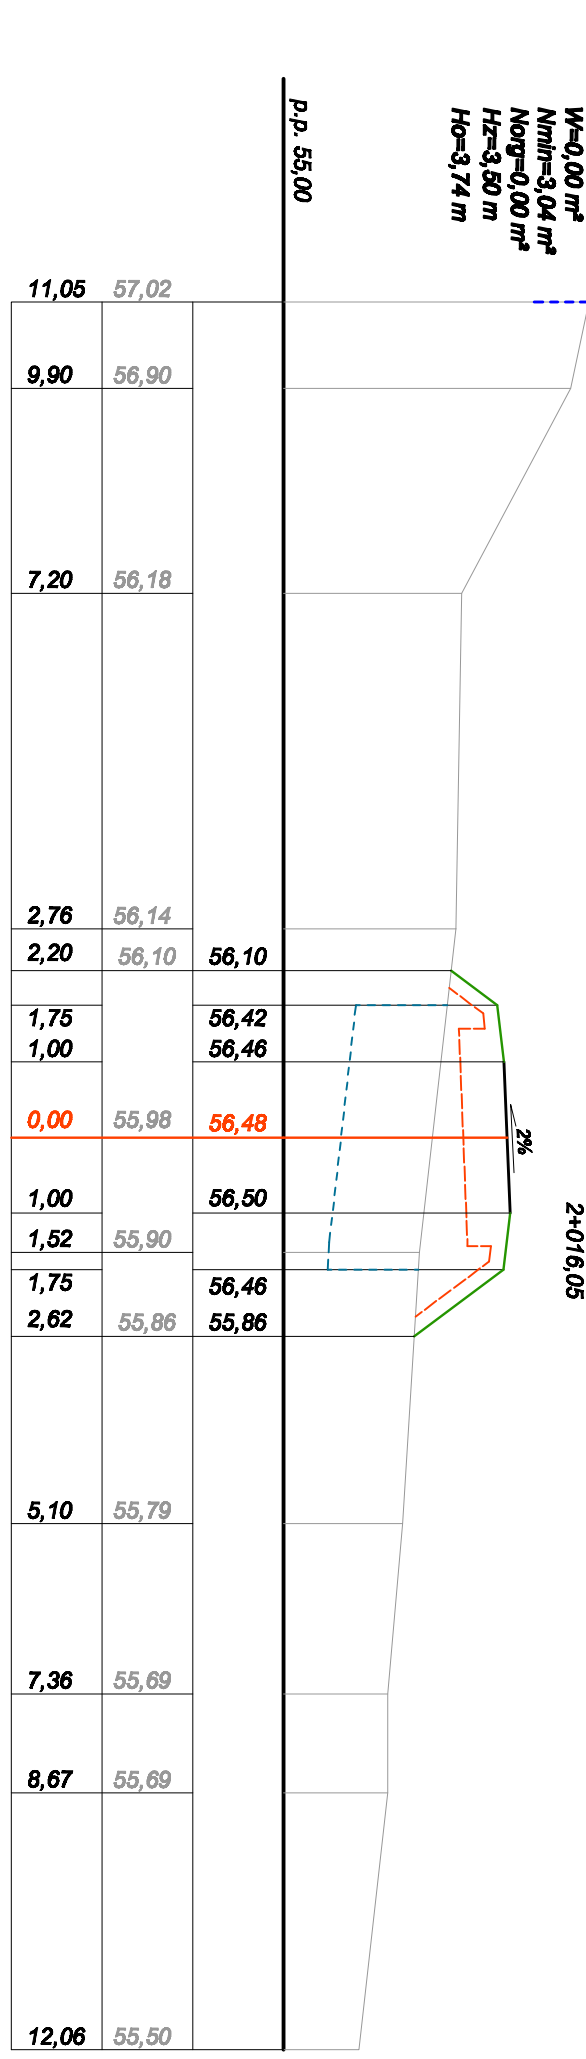
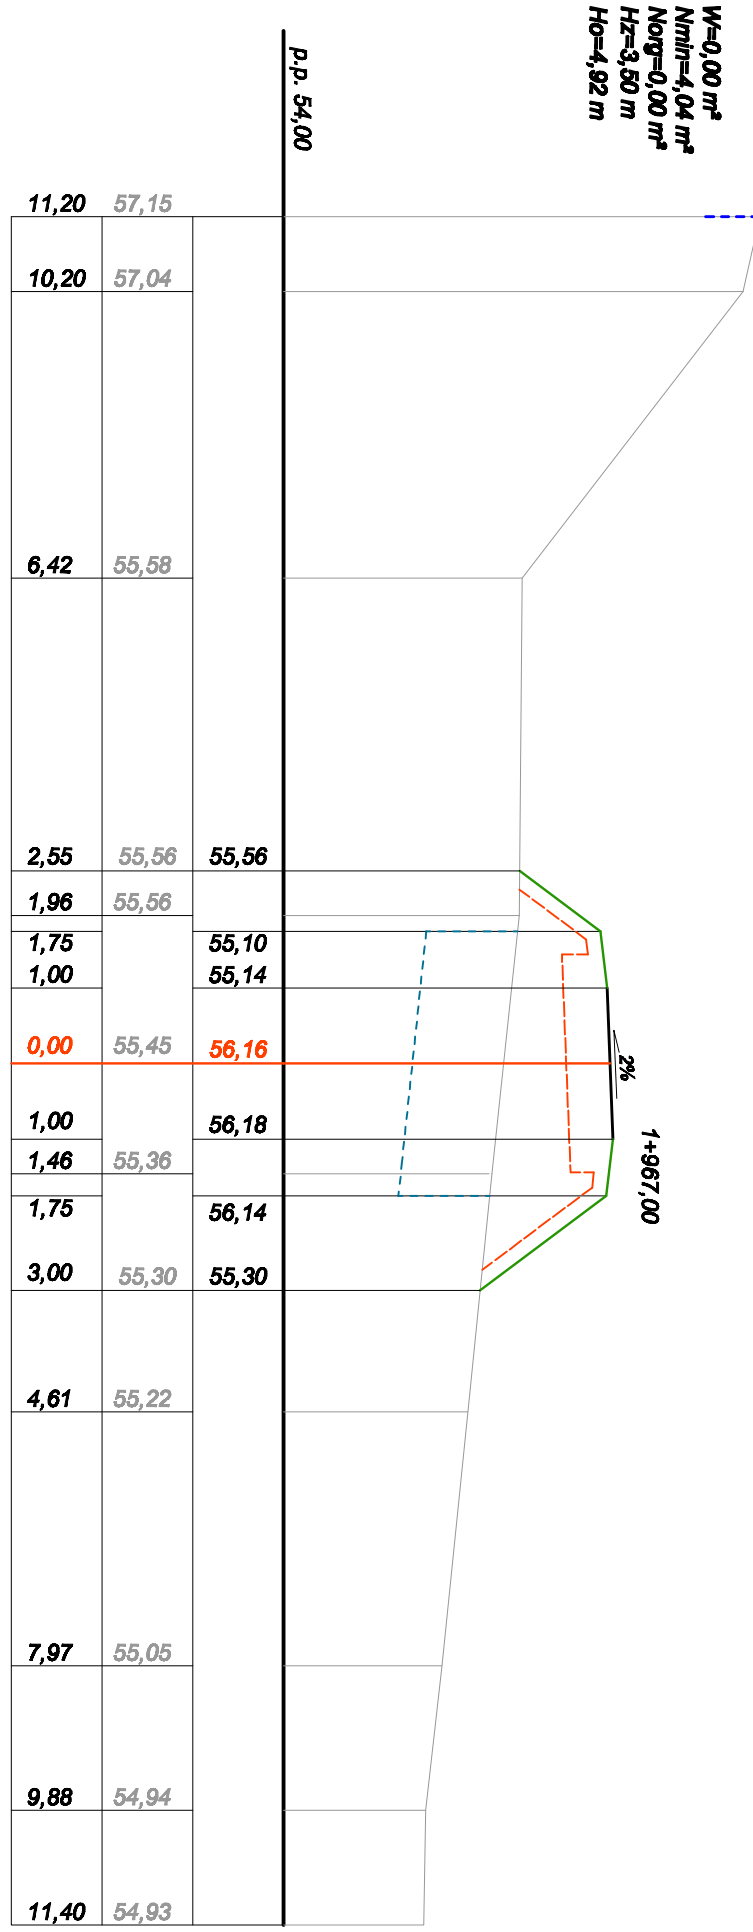
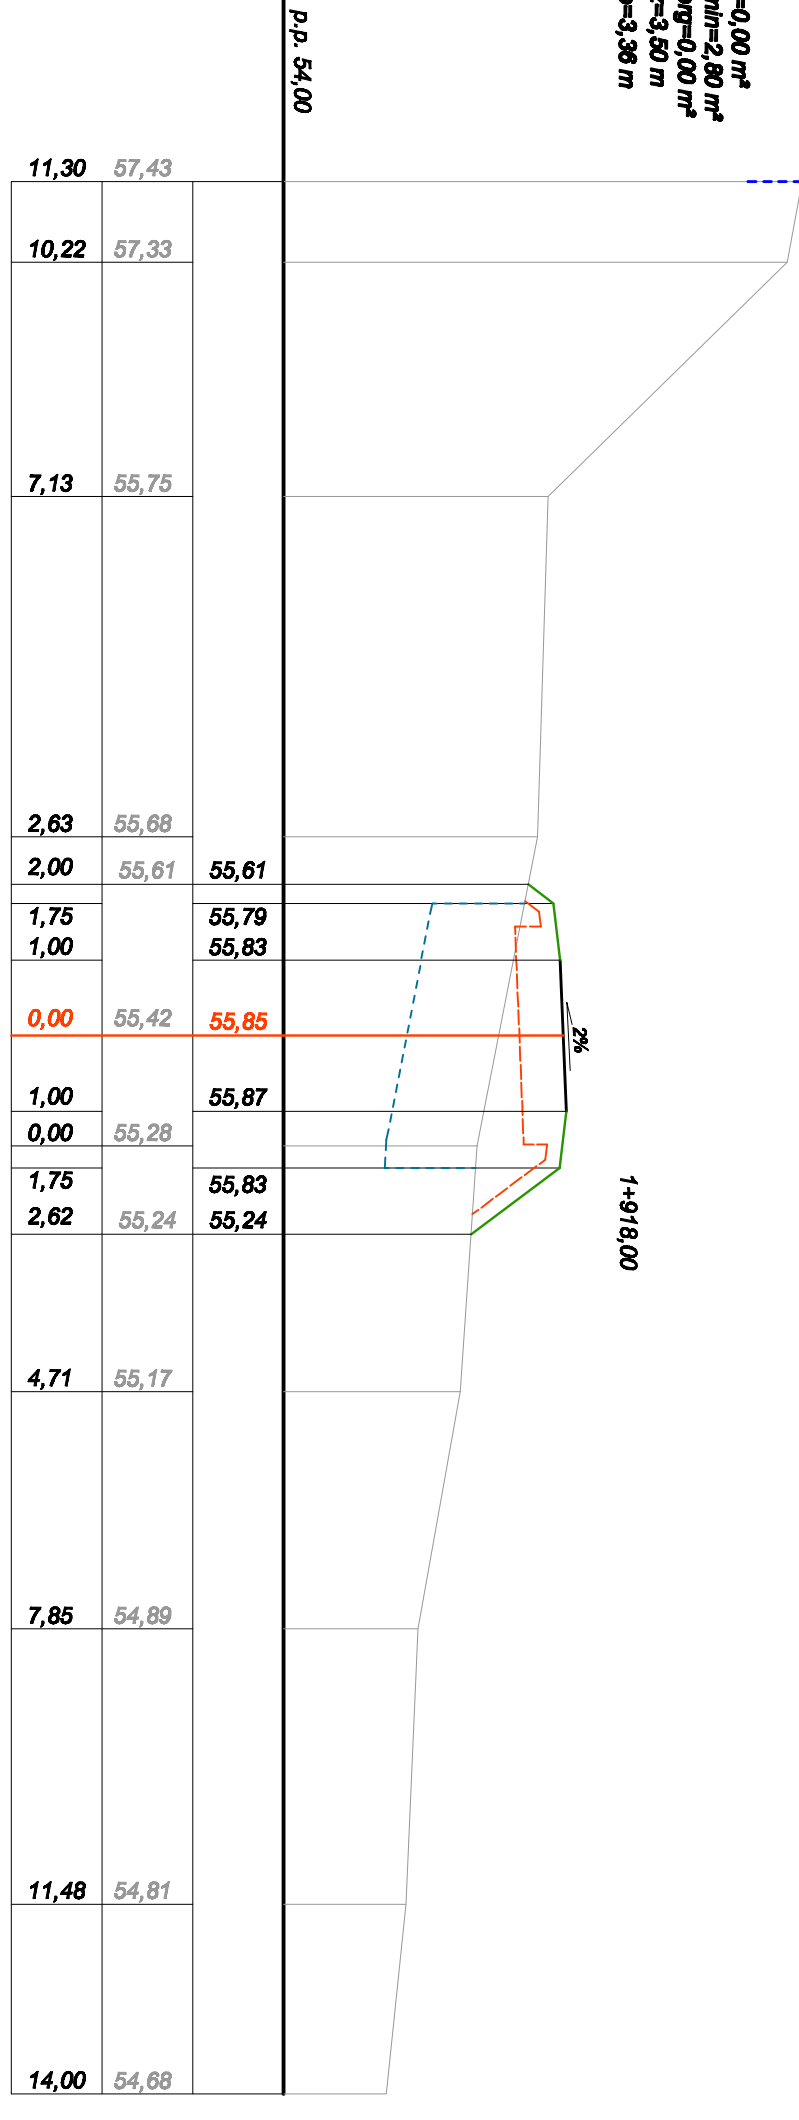
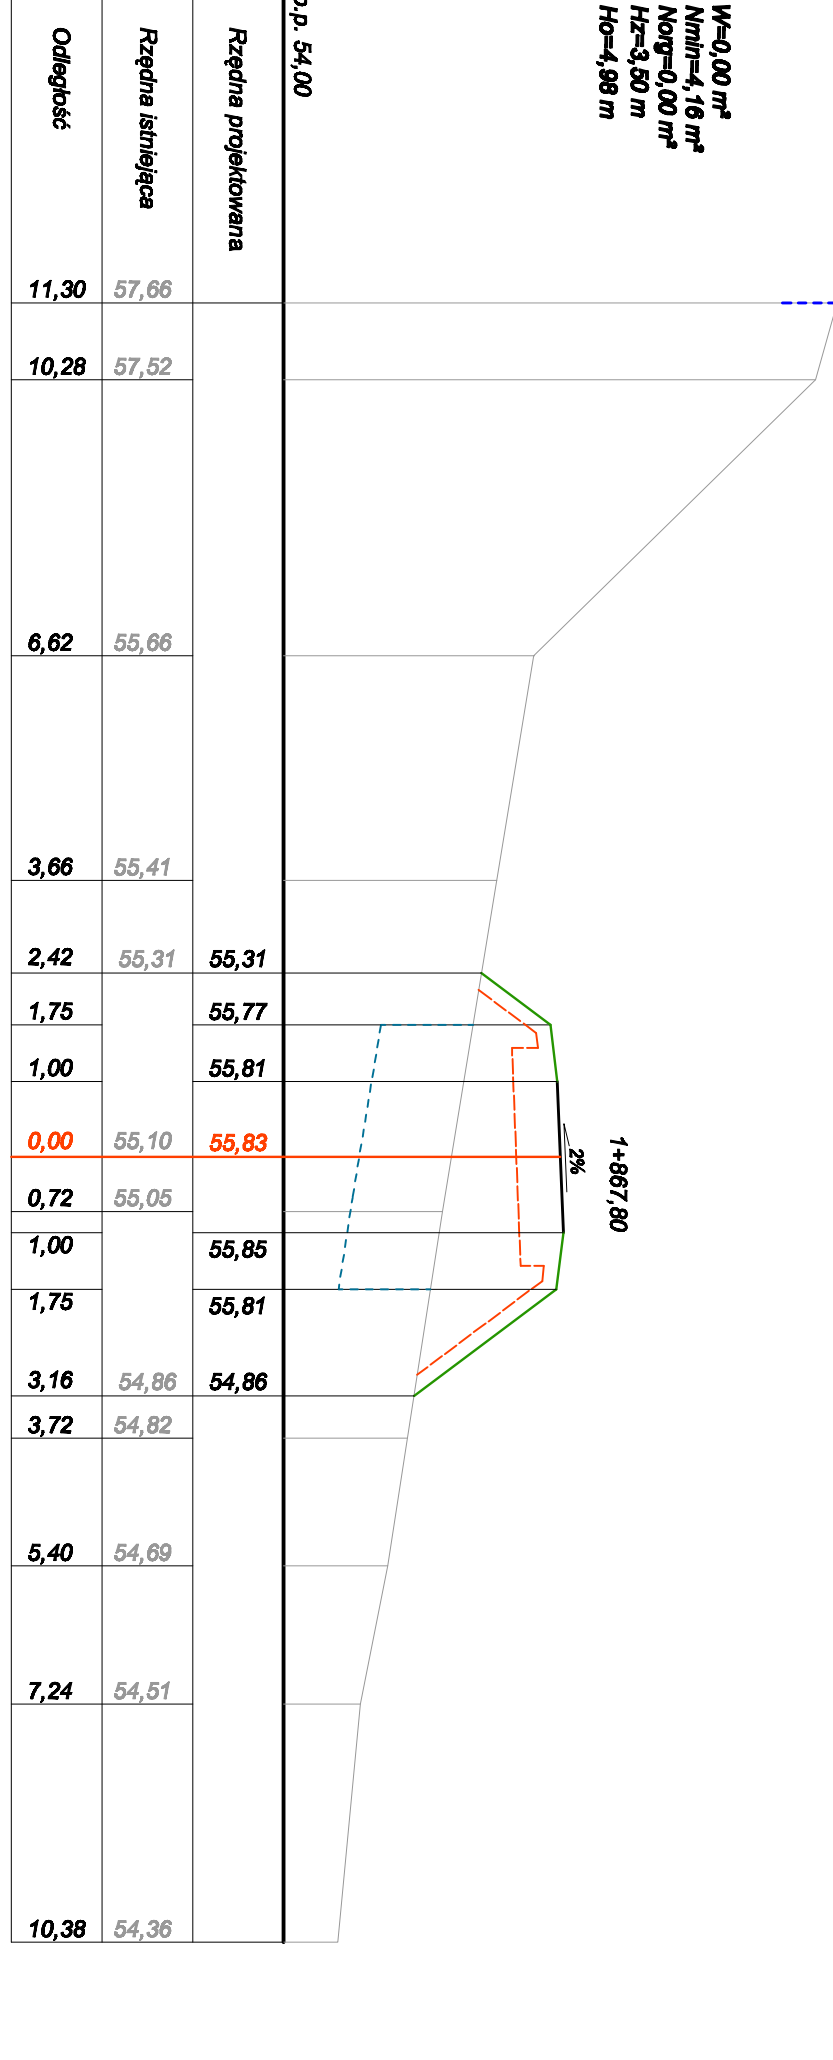
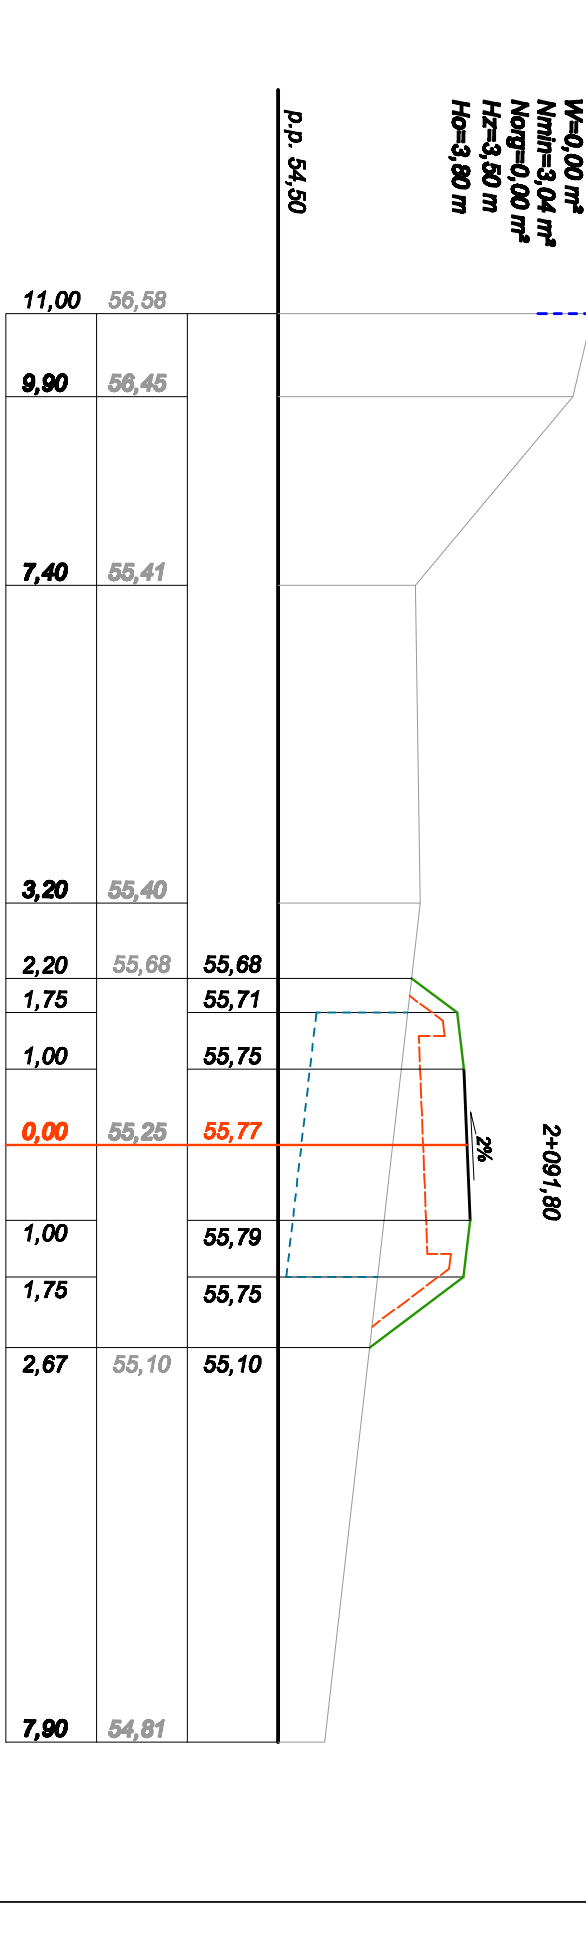
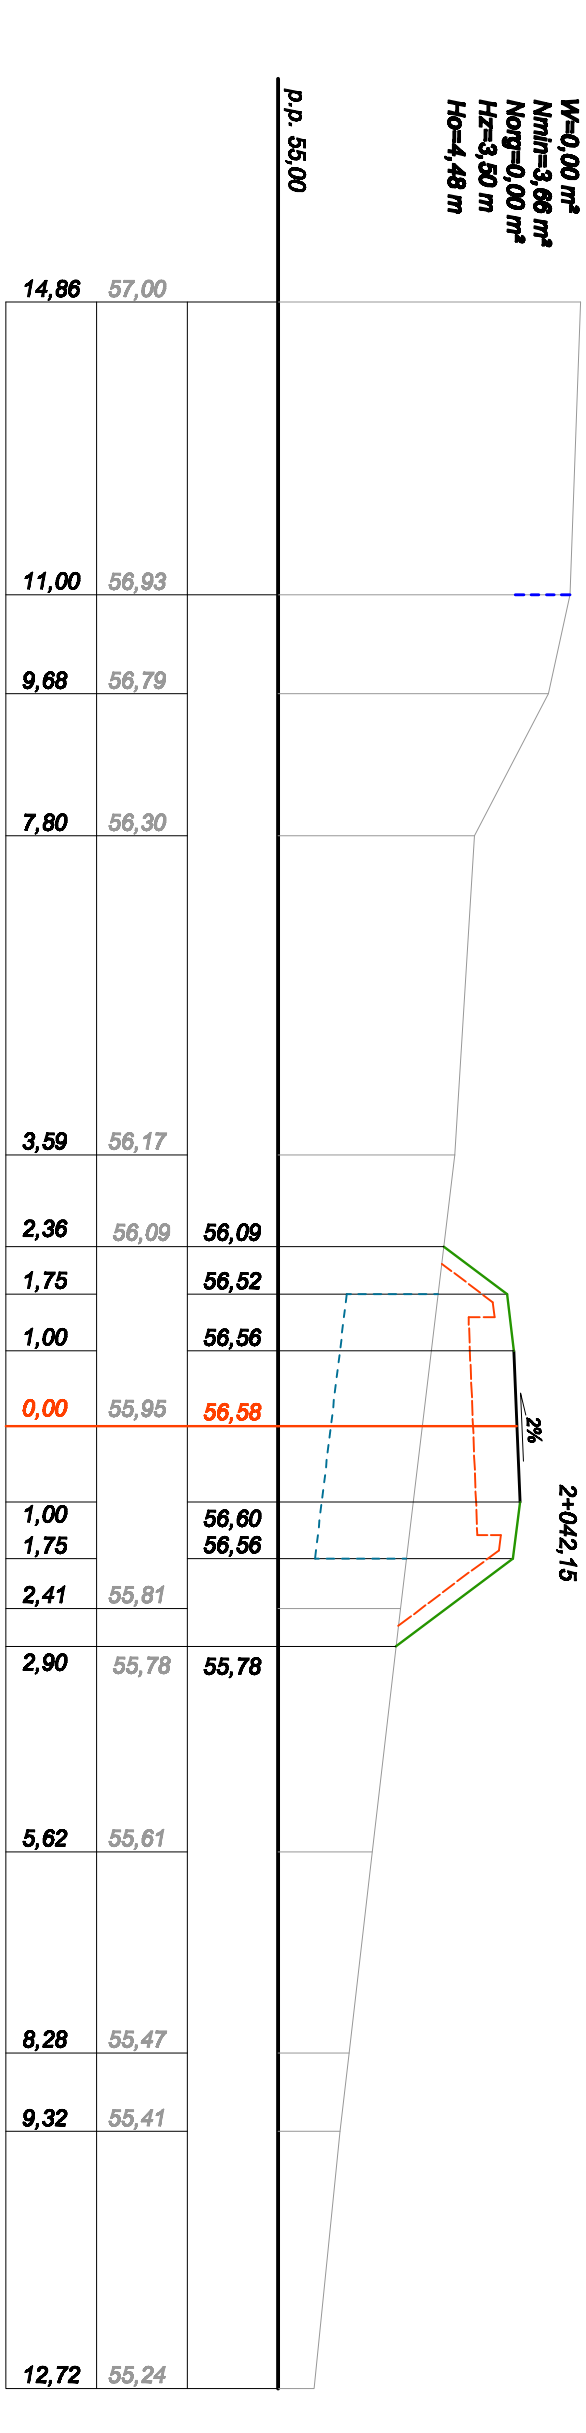
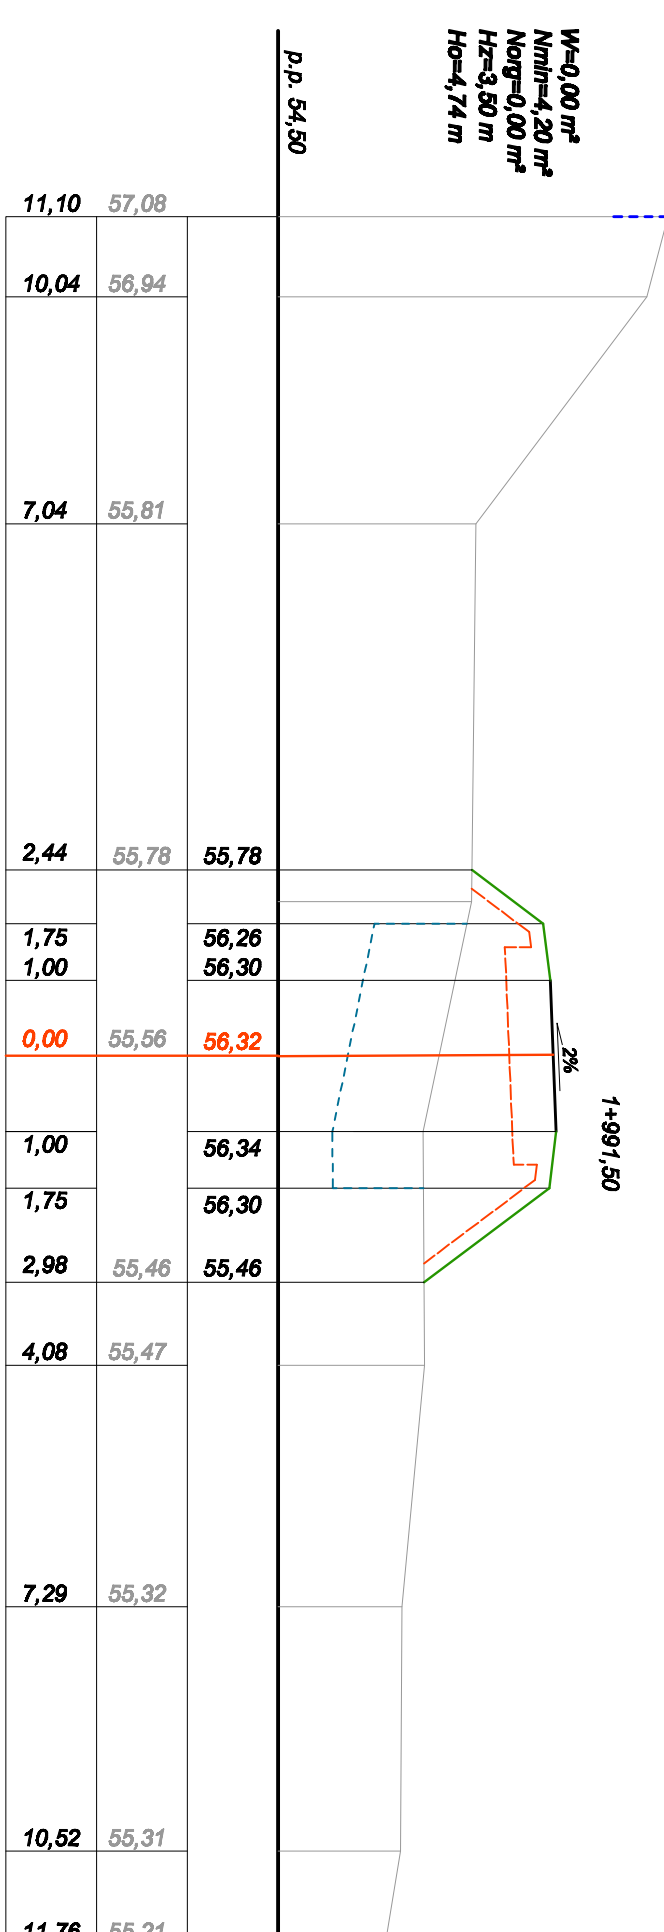
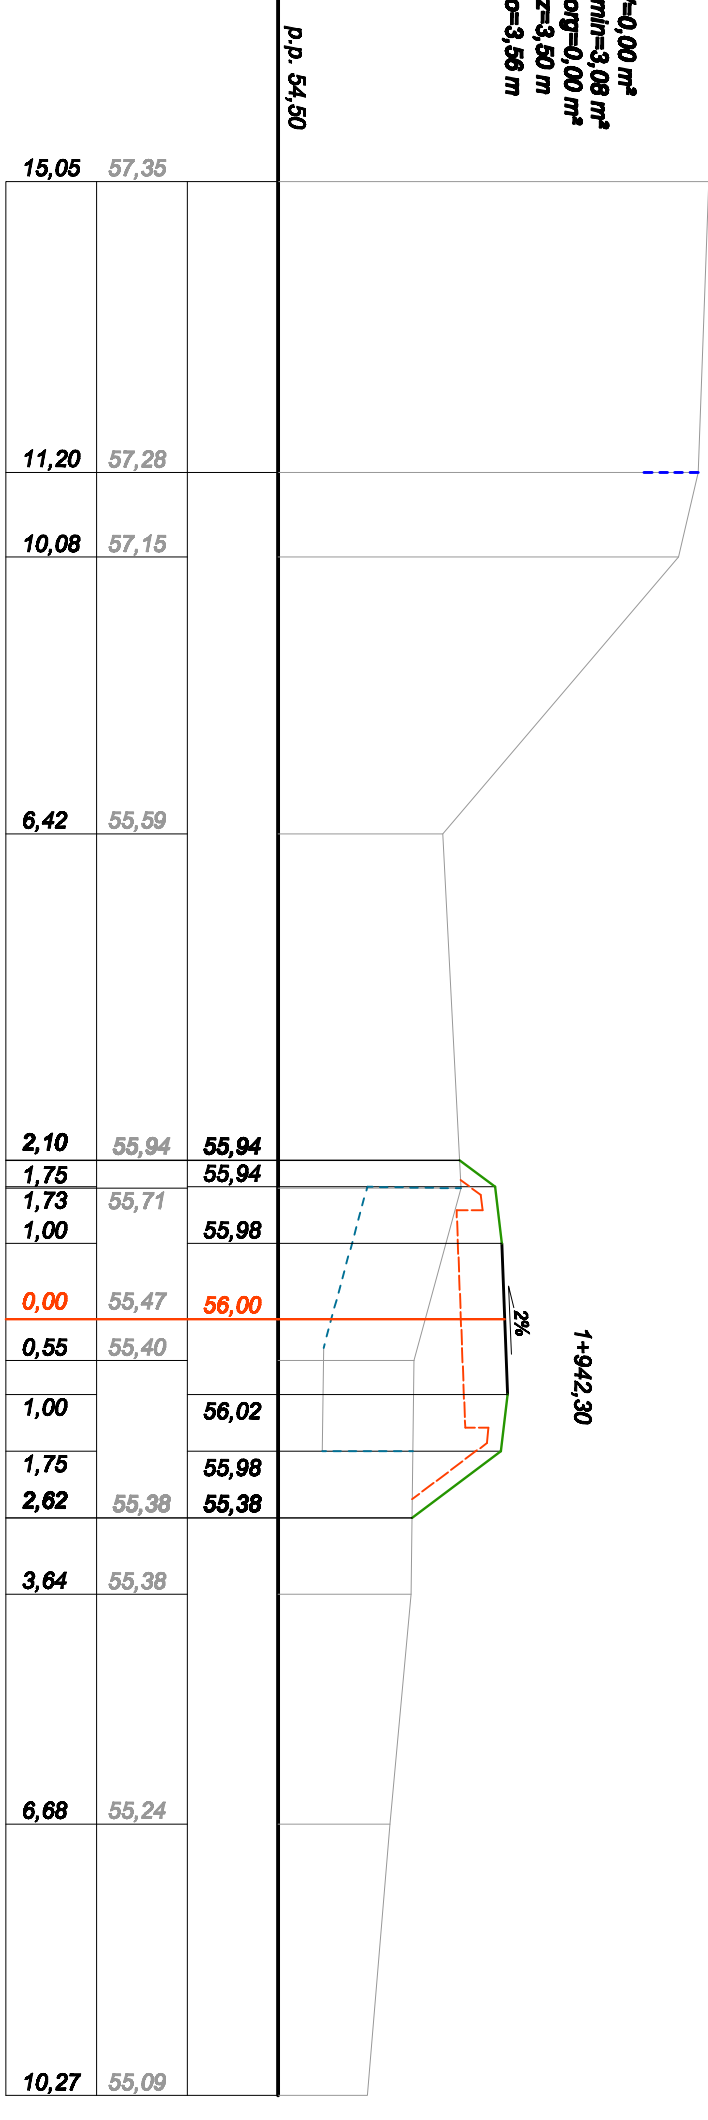


LEGENDA:

- projektowana jezdnia
- projektowana zieleń
- projektowane koryto
- projektowane drogi rowu
- krawężnik istniejącej jezdni
- linia rozgraniczenia

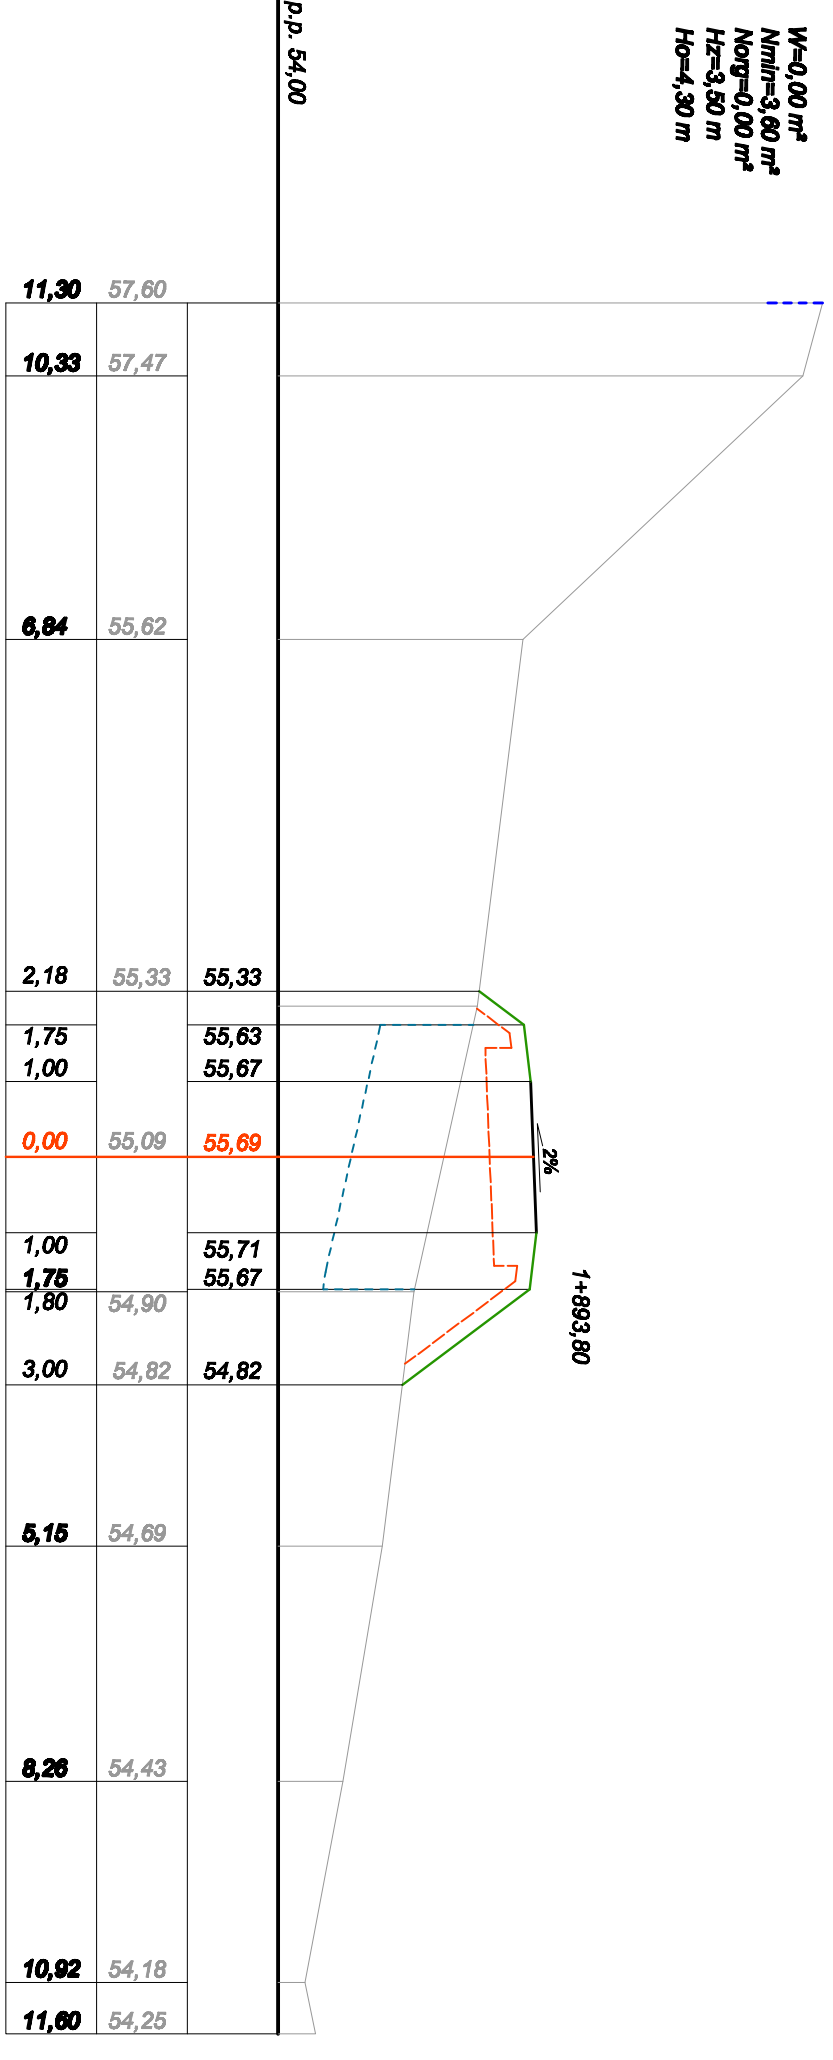

Przekroje poprzeczne

ZAMAWIAJĄCY: **Gmina Nowogard**  
ul. Plac Wolności 1, 17-200 Nowogard

OBIEKT: **Budowa ścieżki rowerowej z Nowogardu do Orlowa**

Imię i nazwisko	Nr uprawnień:	Podpis:
mgr inż. Mariusz Jędrzejewski	Z419/013/POC/09	
mgr inż. Edyta Boczek	Z419/004/POC/09 Z419/013/BO/07	

Tytuł rys.: **Przekroje poprzeczne**

WYKONAWCA PROJEKTU: **BUREAU USŁUG INŻYNIERSKICH**  
ul. Żelazna 16, 17-200 Nowogard 8/7

lipcy 2010

rys. nr 3.4