



PRZEPUST NR 12  
km 2+165,40

WIDOK OD CZOŁA

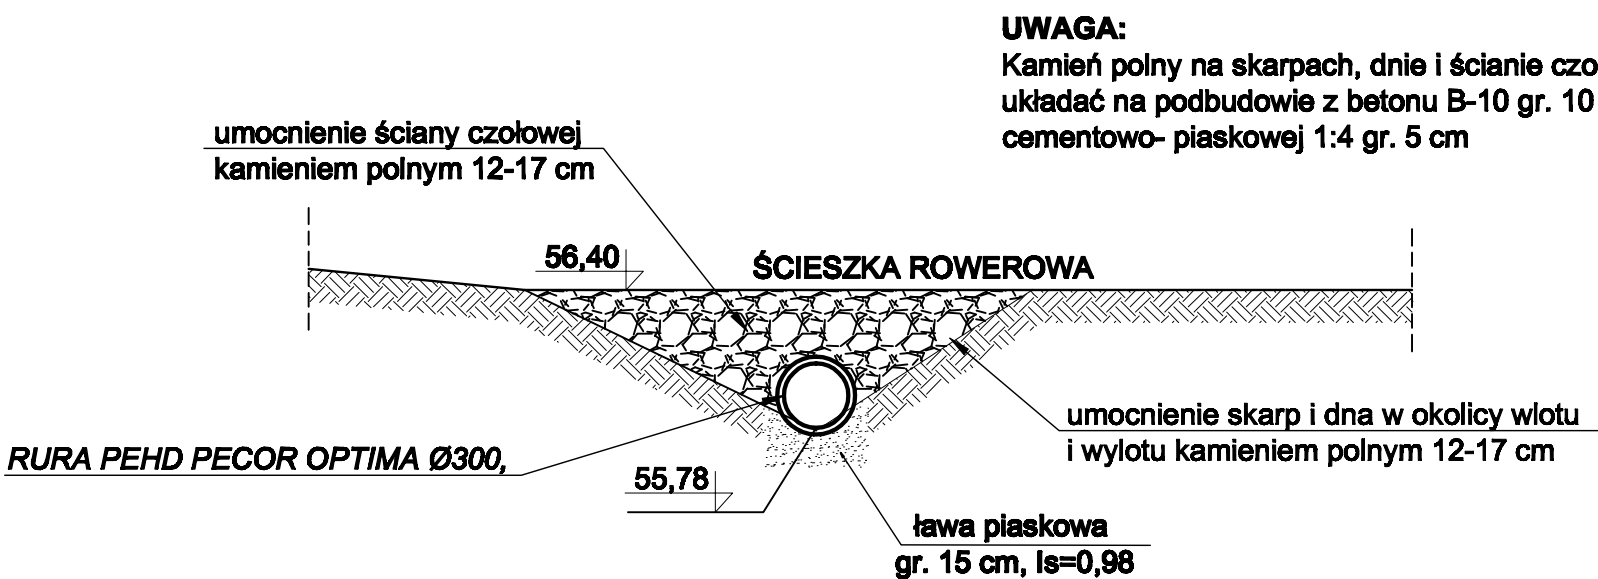

Rz<sub>wlotu</sub> =55,78m n.p.m.  
Rz<sub>wylotu</sub> =55,75 m n.p.m.

WIDOK Z GÓRY

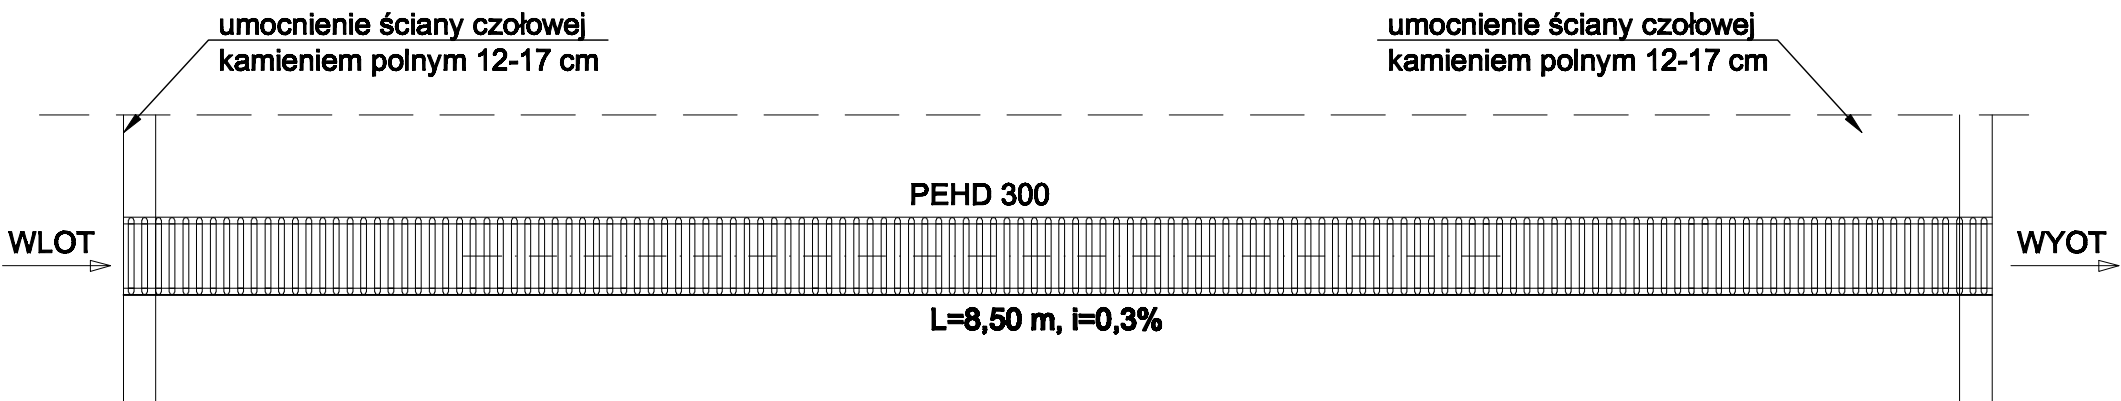

Obiekt:	Budowa ścieżki rowerowej z Nowogardu do Olchowa		<b>SANIWENT</b> Pracownia Projektowa mgr inż. Grzegorz Daraszkiewicz 75-814 Koszalin ul. Zakole 13/11 tel. 698-731-508 mail:saniwent@wp.pl	
Adres:	dz. nr 15, 179, obr 4, m. Nowogard dz. nr 311/3,311/4 i 312 obr. Olchowo			
Inwestor:	Gmina Nowogard ul. Plac wolności 1,72-200 Nowogard			
Treść:	Szczegół przepustu NR 12			Faza projektu: PBW
Projektant:	mgr inż. Grzegorz Daraszkiewicz upr. nr ZAP/0186/PWOS/08			Data: 02.2010
				Skala: 1:50
				Nr rysunku:
				<b>S16</b>