



PRZEPUST NR 8
km 0+662,85

WIDOK OD CZOŁA

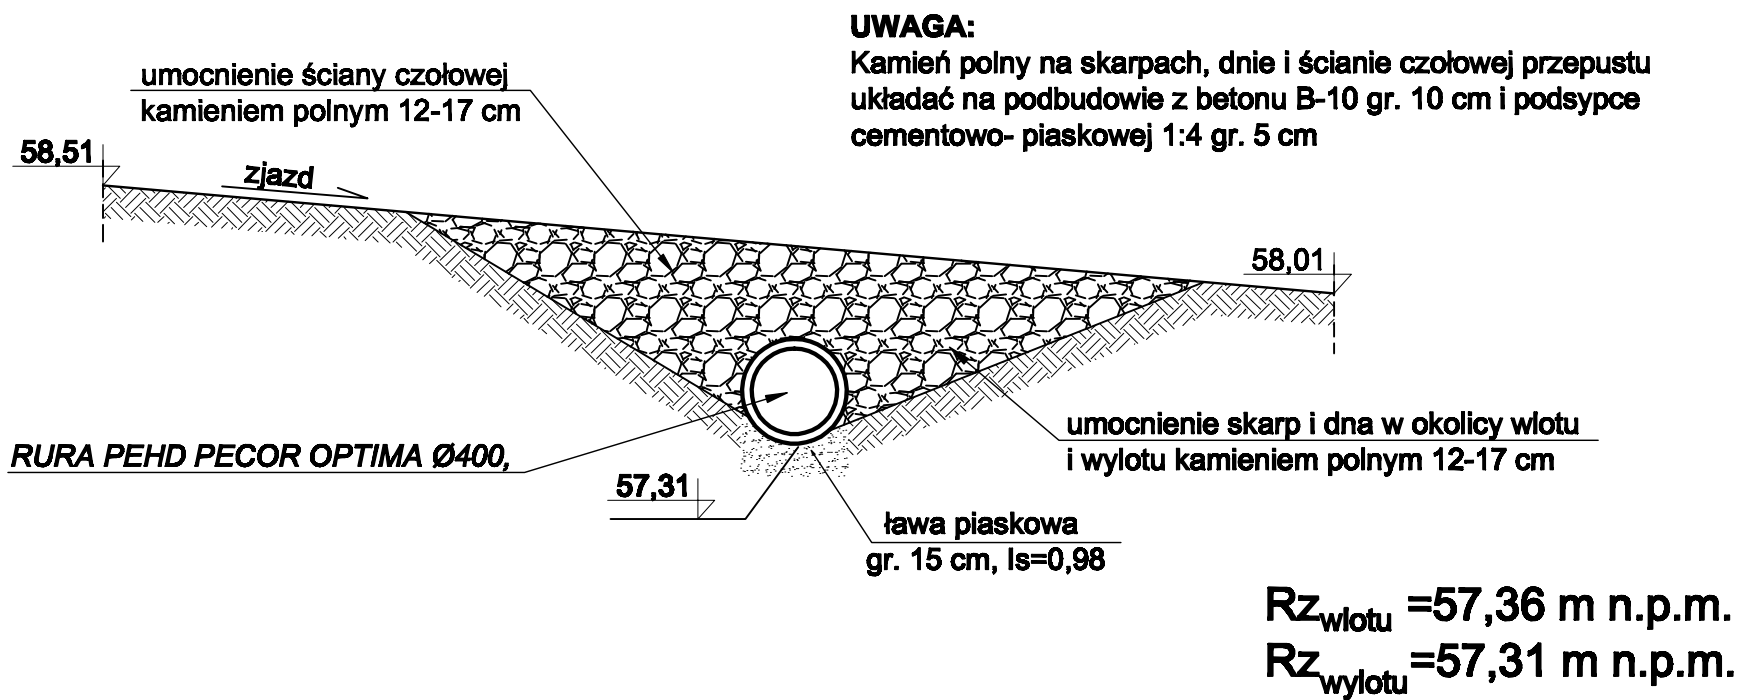

WIDOK Z GÓRY

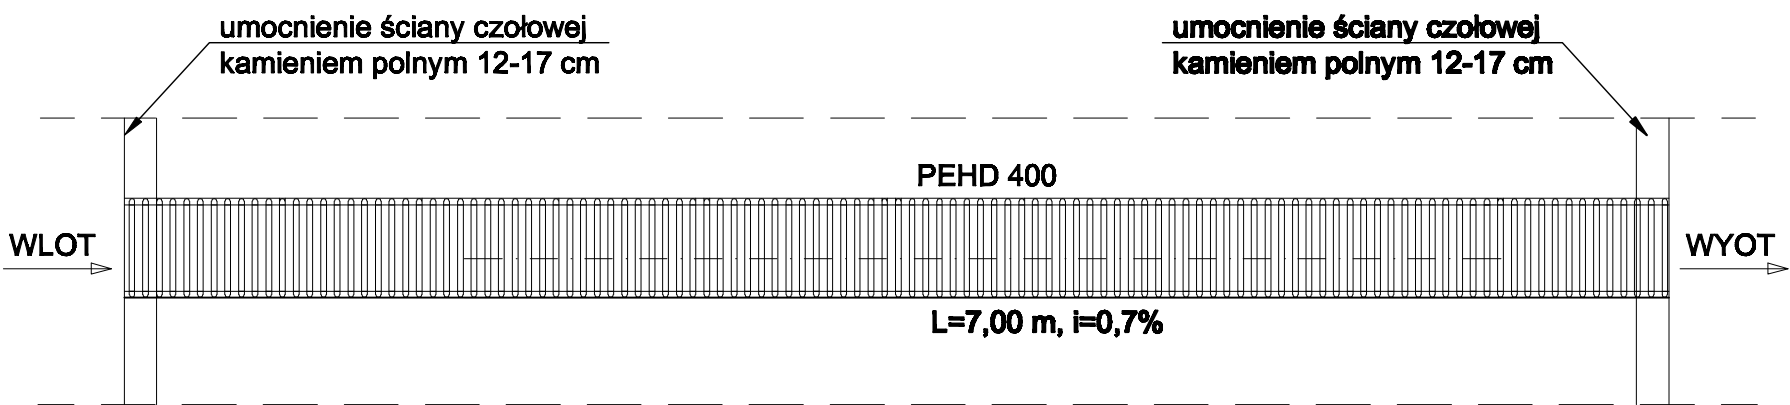

Obiekt:	Budowa ścieżki rowerowej z Nowogardu do Olchowa		SANIWENT Pracownia Projektowa mgr inż. Grzegorz Daraszkiewicz 75-814 Koszalin ul. Zakole 13/11 tel. 698-731-508 mail:saniwent@wp.pl	
Adres:	dz. nr 15, 179, obr 4, m. Nowogard dz. nr 311/3,311/4 i 312 obr. Olchowo			
Inwestor:	Gmina Nowogard ul. Plac wolności 1,72-200 Nowogard			
Treść:	Szczegół przepustu NR 8			Faza projektu: PBW
Projektant:	mgr inż. Grzegorz Daraszkiewicz upr. nr ZAP/0188/PWOS/08			Branża: sanitarna
				Data: 02.2010
				Skala: 1:50
				Nr rysunku: S12