



Wzory ustawienia wygradzeń poprzecznych

Tablica prowadząca ciągła

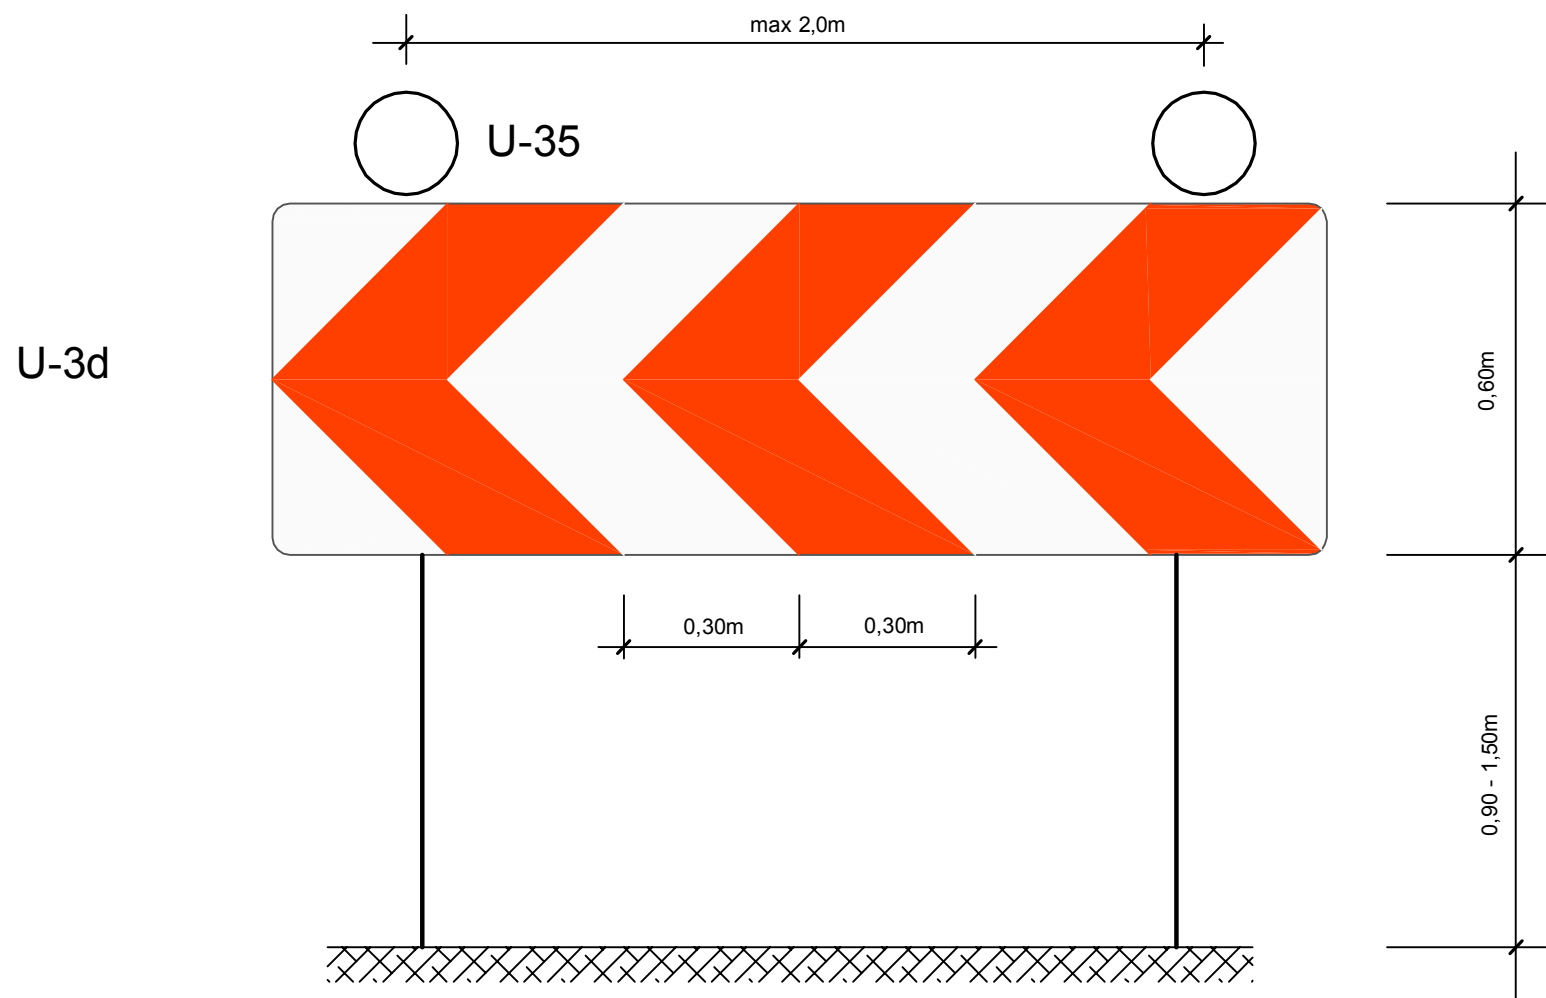

Długość tablicy prowadzącej nie może być krótsza niż 1,2 m.
Powinna być pokryta materiałem odblaskowym na całej powierzchni.

Zapora drogowa pojedyncza

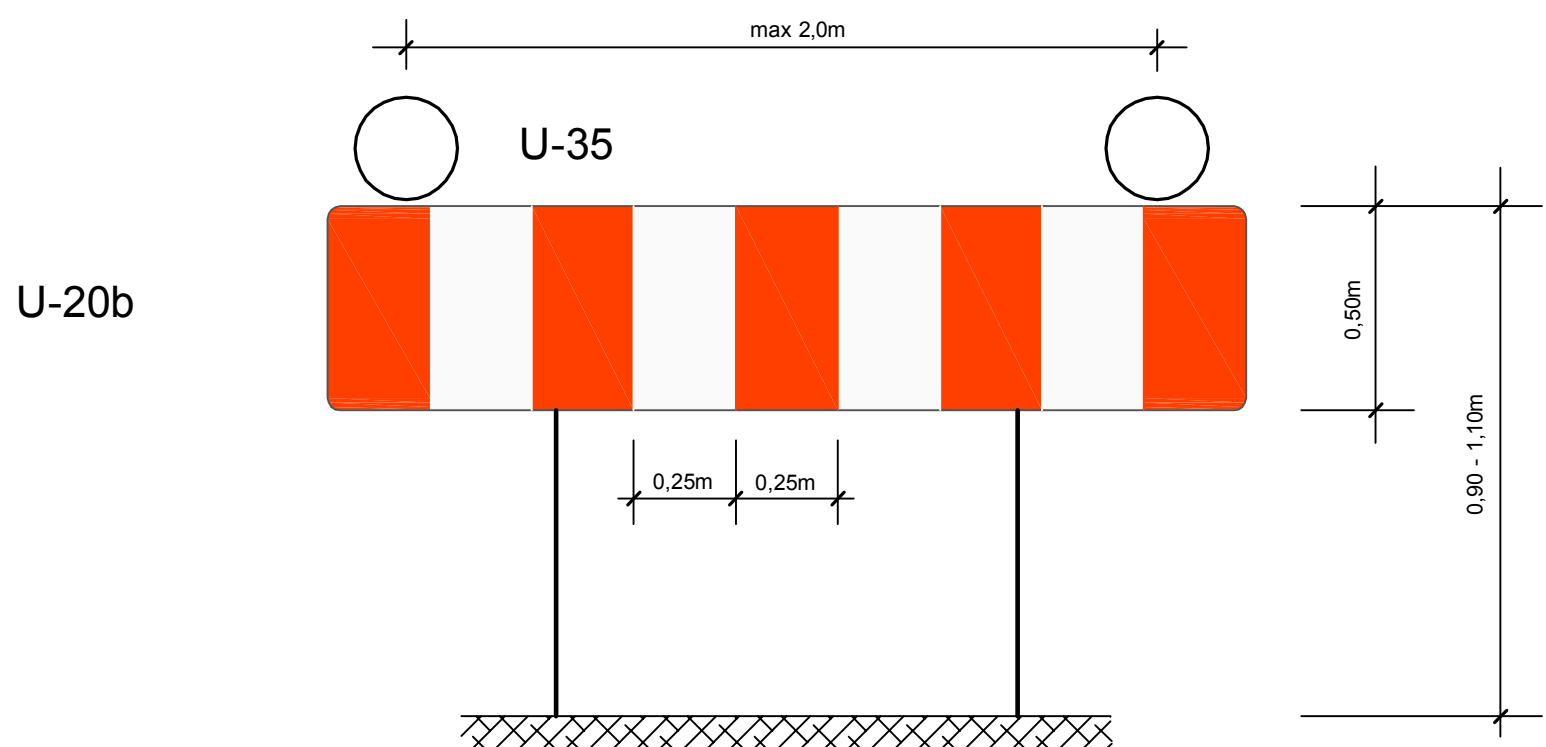

Długość zapory drogowej nie może być krótsza niż 0,75m i dłuższa niż 2,75m.

W celu ostrzeżenia kierujących pojazdami o występujących przeszkodach na drodze, zawsze przy stosowaniu wygradzeń poprzecznych nad ustawionymi w poprzek jezdni tablicami prowadzącymi (U-3d) i zaporami drogowymi szerokimi (U-20b) należy umieścić światła koloru żółtego (U-35) w odstępach max. 2,0m. Światła te przy normalnej przejrzystości powietrza powinny być widoczne z odległości co najmniej 250m oraz zapalać się i gasnąć z częstotliwością 90 ± 30 cykli na minutę.