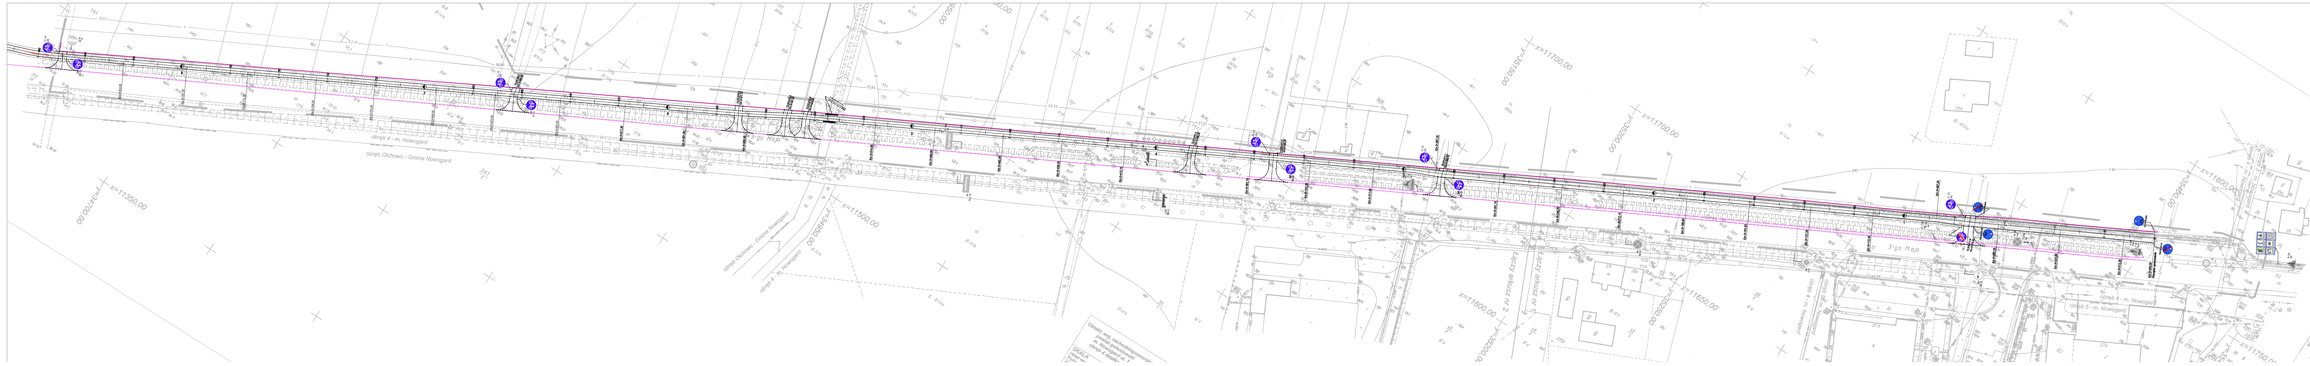

# Projekt stalej organizacju ruchu

Zamawiający (ZAZ):
Gmina Nowogard
Plac Wolności 1, 72-200 Nowogard

OBIEKT:
Budowa ścieżki rowerowej z Nowogardu do Olchowa

| | Imię i nazwisko | Nr uprawnień | Podpis |
|---|---|---|---|
| Projektował: | mgr inż. Mariusz Jażdżewski | 2005/WZ/08 | |
| Sprawdził: | | | |

Tytuł rys.: Projekt stalej organizacji ruchu

skala: 1:500

Wykonawca projektu:
BIM-INVESTMENTS
Marek Kaim
Szczecin, ul. Wyzwolenia 18

luty 2010

rys. nr 1.1