Obiekt: Nowogard - dz. nr 655
woj. zachodniopomorskie
pow. goleniowski
gmina Nowogard
obręb 2 m. Nowogard

Przedsiębiorstwo Usług Geodezyjnych i Kartograficznych
ul. Norwida 37
73-800 CHOSZCZNO tel.(095)765-8040

Skala 1: 500

Wykonano metodą: pomiar uzupełniający,opracowanie istniejących materiałów kartograficznych w programie C-Geo, AutoCad

Kierownik roboty:
inż. Zbigniew Królik

Wykonano w ramach roboty geodezyjnej
L.dz.KERG 737/2006

Wtórnik niniejszy sporządzono przy wykorzystaniu:
1. mapy zasadniczej w układzie lokalnym w skali 1:500: Bc-3, 13a-1, 13a-3

Na niniejszym wtórniku wykazano następujące projekty obiektów budowlanych, w tym uzbrojenia podziemnego terenu:
brak

Wywiad branżowy: nie wykonywano

Informacje dodatkowe:
1. Mapa sporządzona zgodnie z obowiązującymi przepisami i instrukcjami technicznymi
2. Stosowano tylko kartoteki wyrobów niniejszego wtórnika
3. Punkty geodezyjne o numerach 5547,5546,5548,5572 podlegają ochronie - art.1 pkt.3 Ustawy "Prawo Geodezyjne i Kartograficzne" (Dz.U. z 1989r. Nr 38 poz.163 z późniejszymi zmianami)
4. W zakresie pomiaru wtórnik nadaje się do celów projektowych z późniejszymi zmianami

Uzbrojenie podziemne opracowano na podstawie:
1. danych branżowych - z liczbą "B"
2. pośredniego ustalenia przebiegu sieci sztuką elektromagnetyczną, z liczbą "A"
3. bezpośrednich pomiarów powykonawczych, lub ustalenia przebiegu sieci w części 1 i 2 nie gwarantuje się kompletności, a dokładność położenia uzbrojenia jest niższa
4. Nie wykluczą się istnienia w terenie uzbrojenia, o którym brak było informacji branżowych i nie zostały ujawnione podczas inwentaryzacji.

Wszelkie trwałe obiekty budowlane podlegają wytyczeniu przez jednostkę wykonawstwa geodezyjnego

Wpisano do rejestru wtórników w Powiatowym Ośrodku Dokumentacji Geodezyjnej i Kartograficznej w Goleniowie

Aktualność wtórnika na dzień 24.05.2006 r.

Sporządzono, dn.: 25.05.2006 r.

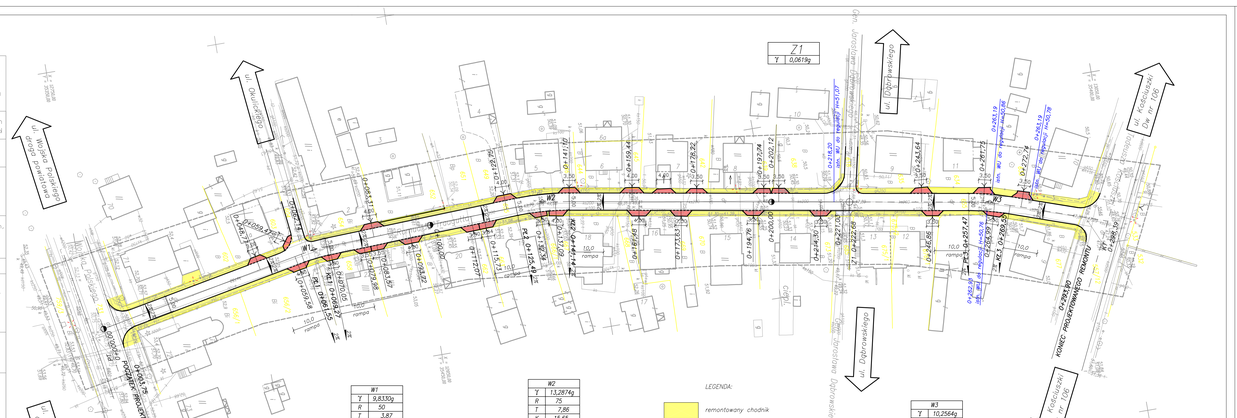

#1	
Y	9,8330g
R	50
T	3,87
K	7,72
B	0,15
i	2%
p	0

#2	
Y	13,2874g
R	75
T	7,86
K	15,65
B	0,41
i	2%
p	0

#3	
Y	10,2564g
R	75
T	6,05
K	12,08
B	0,24
i	2%
p	0

LEGENDA:

remontowany chodnik

remontowane zjazdy

PLAN SYTUACYJNY

DIM Rysunek Kowalski

PRACOWNIA PROJEKTOWA DRÓG I MOSTÓW
mgr inż. Ryszard Kowalski
71-468 SZCZECIN ul.Sosnowa 6a
tel./fax (091) 45 00 745

Nazwa i adres inwestycji	Przebudowa ulicy Traugutta w Nowogardzie			
Obiekt	ulica Traugutta			Data 06.2006
	Imię i nazwisko	Nr uprawnień	Podpis	
Projektował	mgr inż. Ryszard Kowalski	43/Sz/78		Skala 1:500
Opracował	mgr inż. Sylwia Marzwa			
Sprawdził	mgr inż. Henryk Smentek	WZDP-Sz/243/117/86		Rysunek Nr 2
Kierownik Pracowni	mgr inż. Ryszard Kowalski	43/Sz/78		

PDF created with pdfFactory Pro trial version www.pdffactory.com