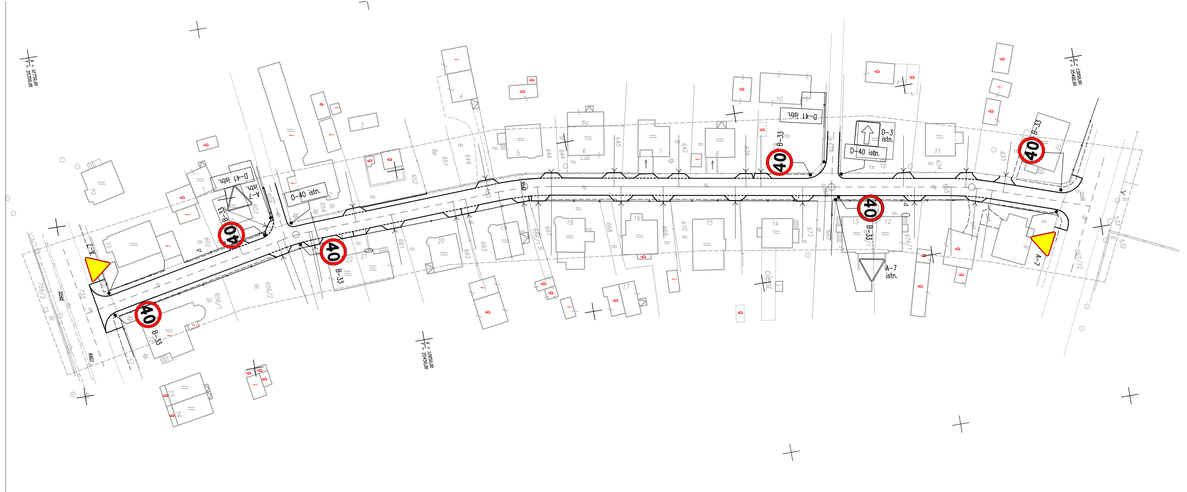

PLANSZA OZNAKOWANIA

PRACOWNIA PROJEKTOWA DRÓG I MOSTÓW
mgr inż. Ryszard Kwiatski
71-468 SZCZECIN ul.Sosnowa 6a
tel./fax (091) 45 00 745

Nazwa i adres inwestycji	Przebudowa ulicy Traugutta w Nowogardzie			
Obiekt	ulica Traugutta			Skala 1:500
	Imię i nazwisko	Nr uprawnień	Podpis	
Opracował	mgr inż. Sylwia Marzec			Rysunek Nr 2
Kierownik Projektu	mgr inż. Ryszard Kwiatski	43/Sz/78		

PDF created with pdfFactory Pro trial version www.pdffactory.com