
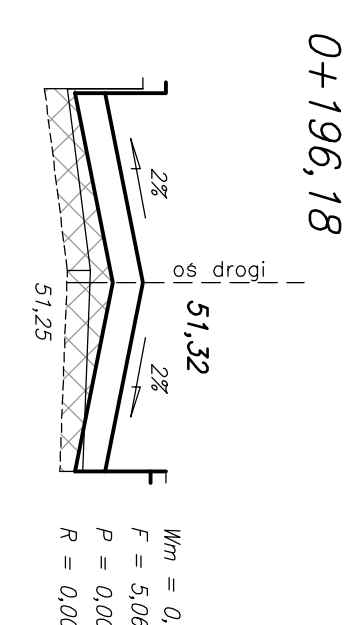
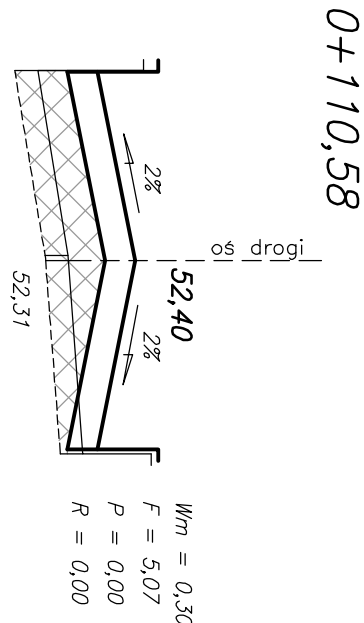
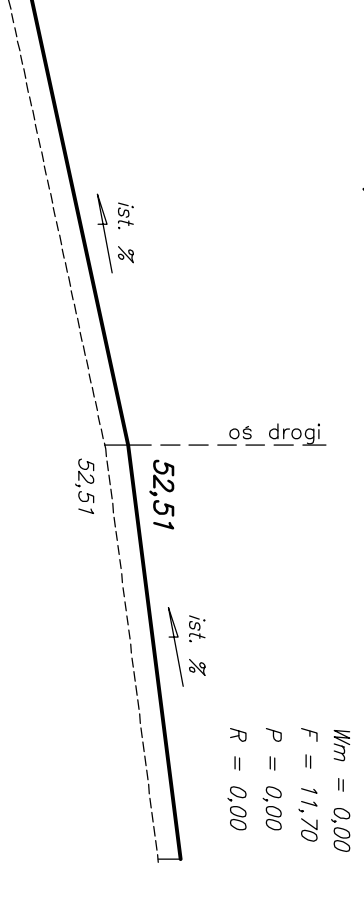
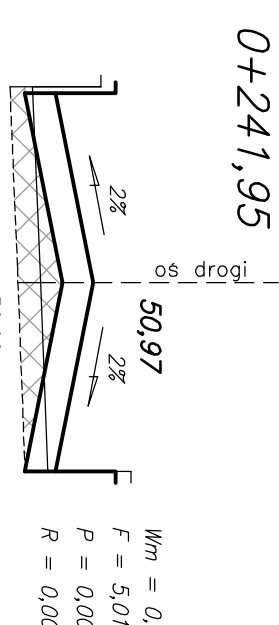
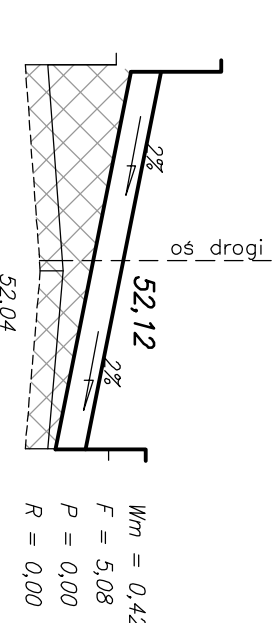
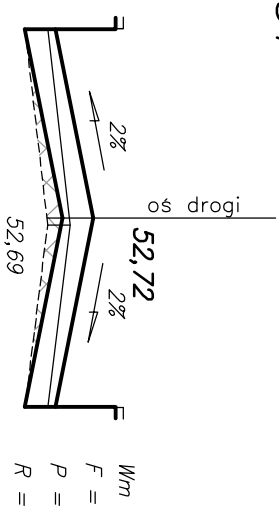
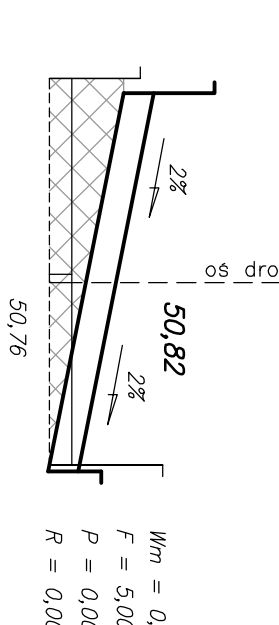
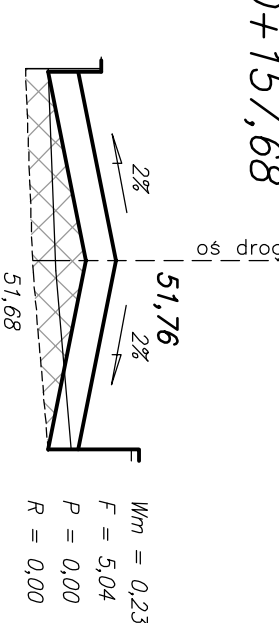


LEGENDA:  
Wm – wyrównanie masą [m2]  
F – frezowanie [m]  
P – poszerzenie [m]  
R – rozbiórka [m]

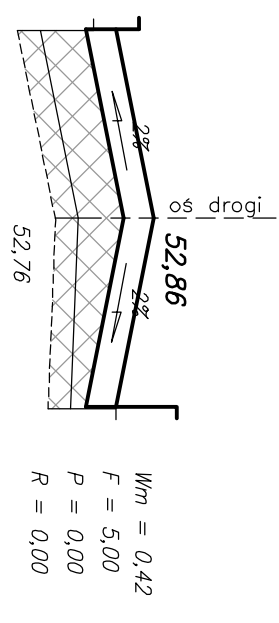

# PRZEKROJE SKAŻONE

<p>PRACOWNIA PROJEKCYJNA DROG I MOSTÓW mgr inż. Ryszard Kowalski 71-468 SZCZECIN ul. Sosnowa 6a (tel./fax (091) 45 00 745)</p>			
Przebudowa ulicy Traugutta w Nowogrodzie			
Nazwa i adres inwestycji			
Opis	ulica Traugutta	Data 06.2006	
Projektant	mgr inż. Ryszard Kowalski	Nr uprawnień	43/Sz/78
Opis	mgr inż. Sylwia Mierzwa	Skala 1:100	
Wykonanie	mgr inż. Henryk Smetek	Rysunek Nr 5	
Pracownik	mgr inż. Ryszard Kowalski	43/Sz/78	