
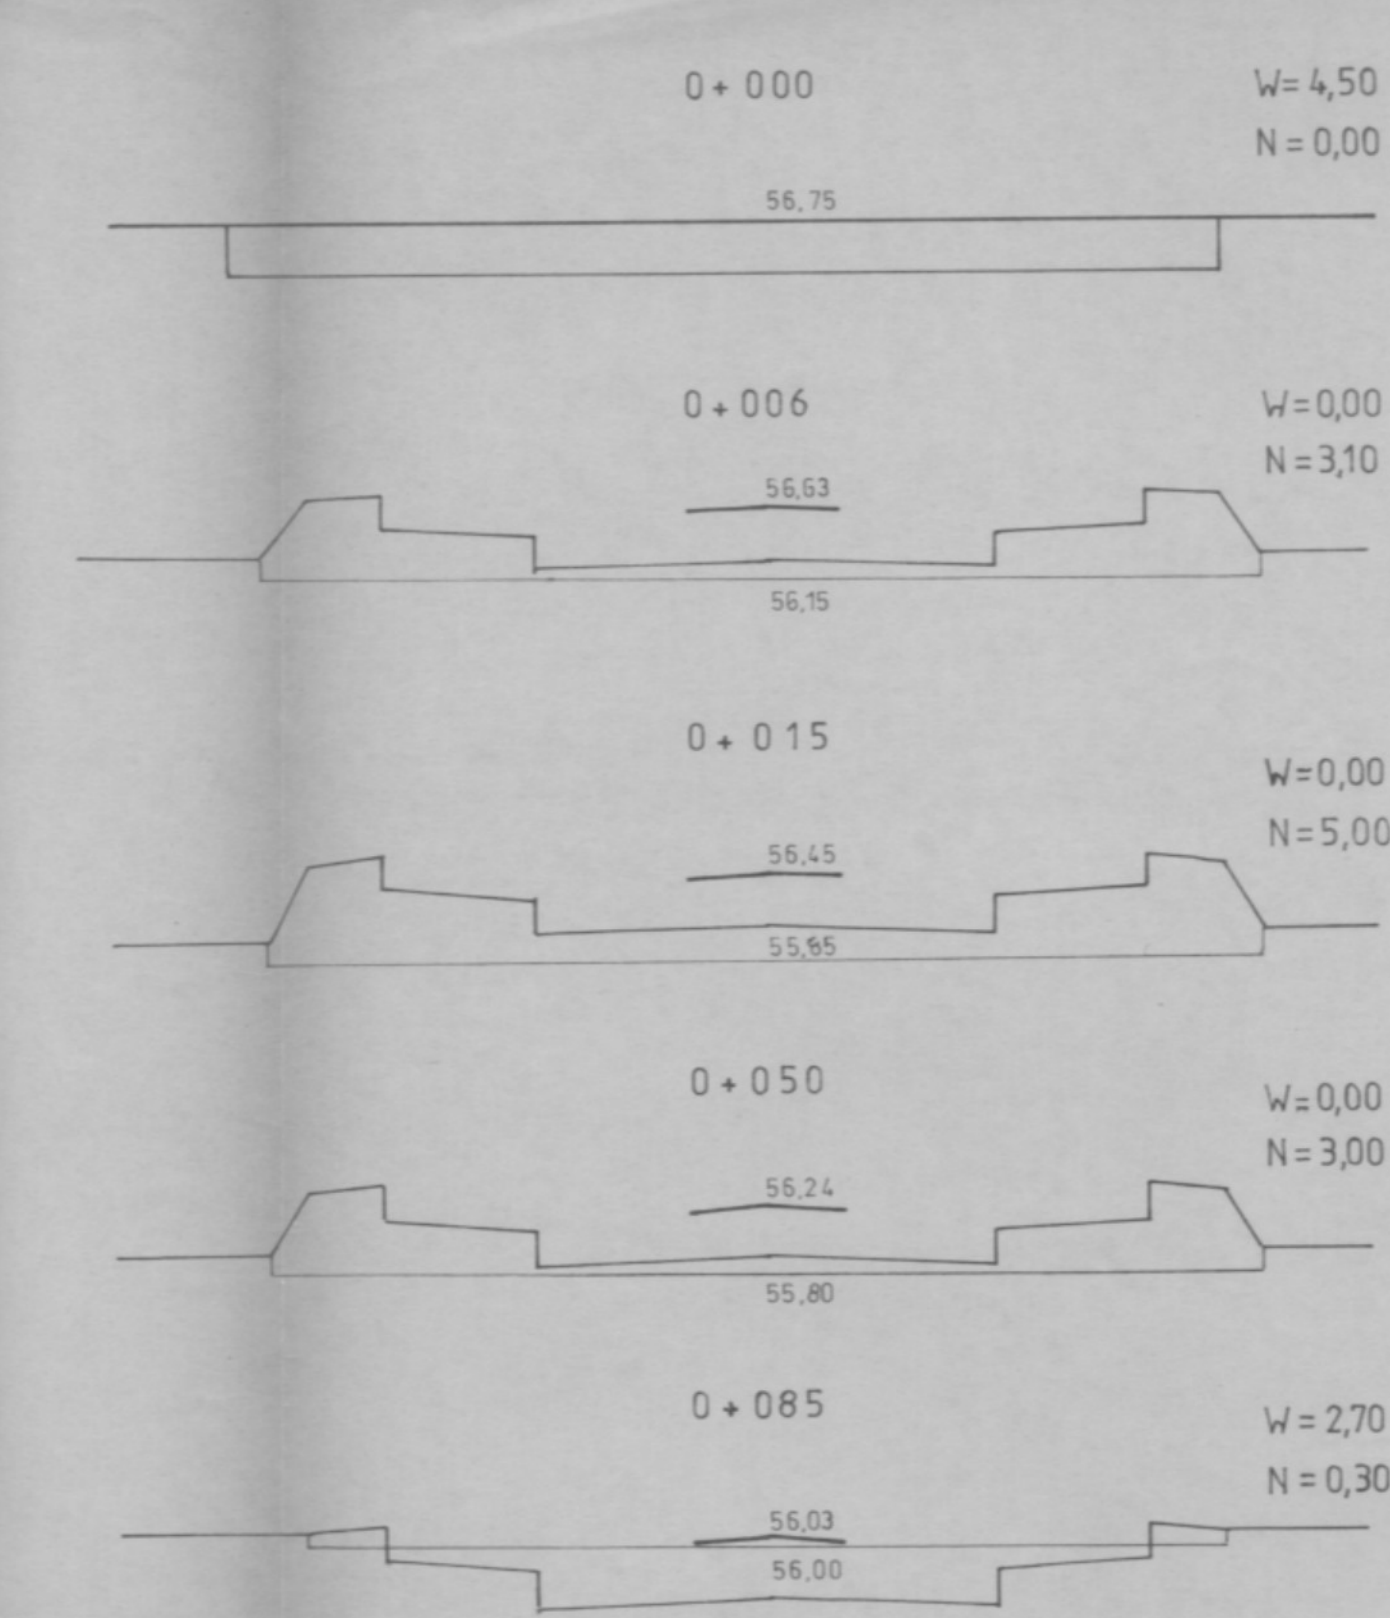
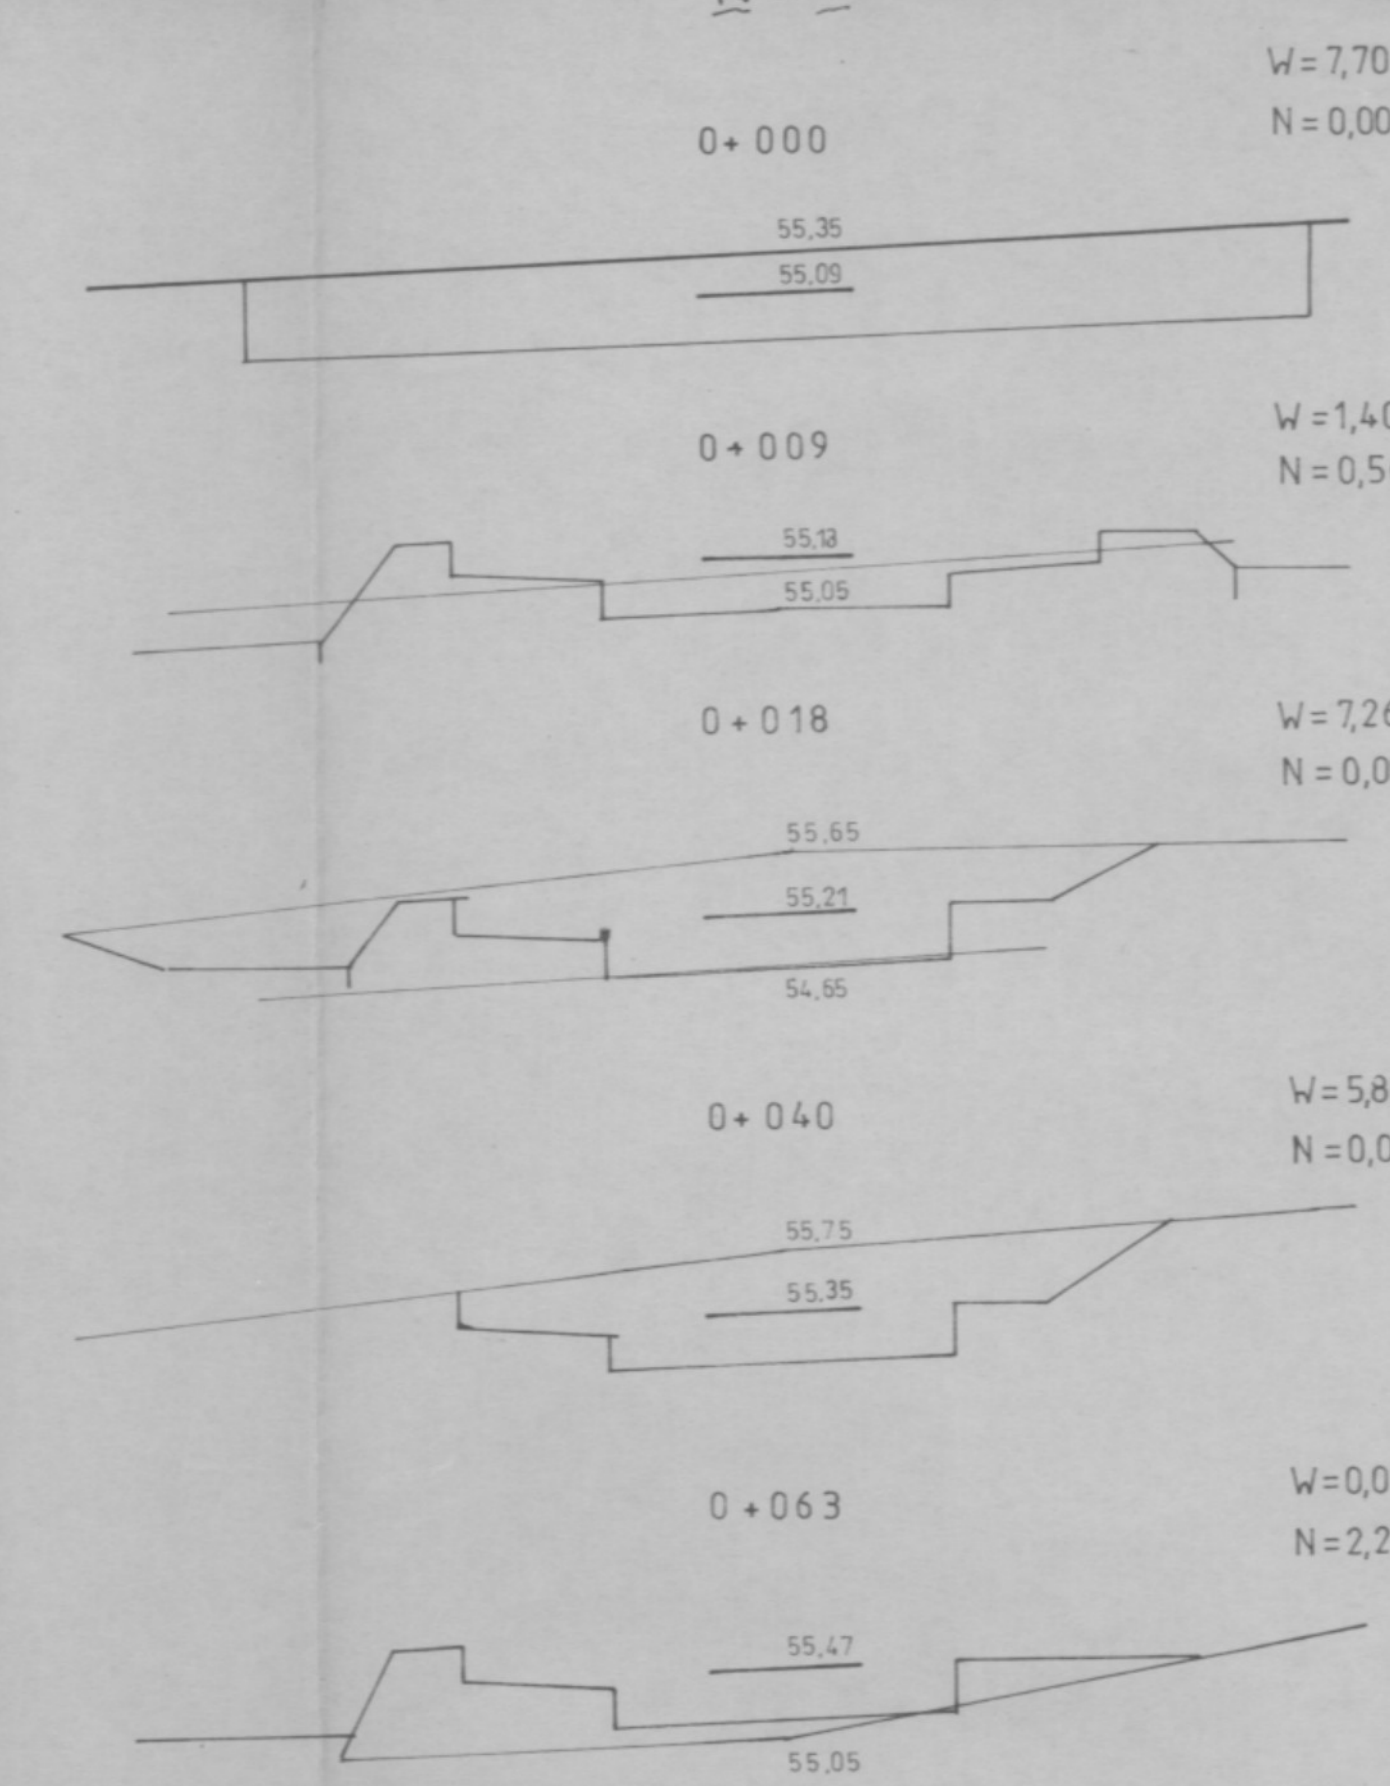
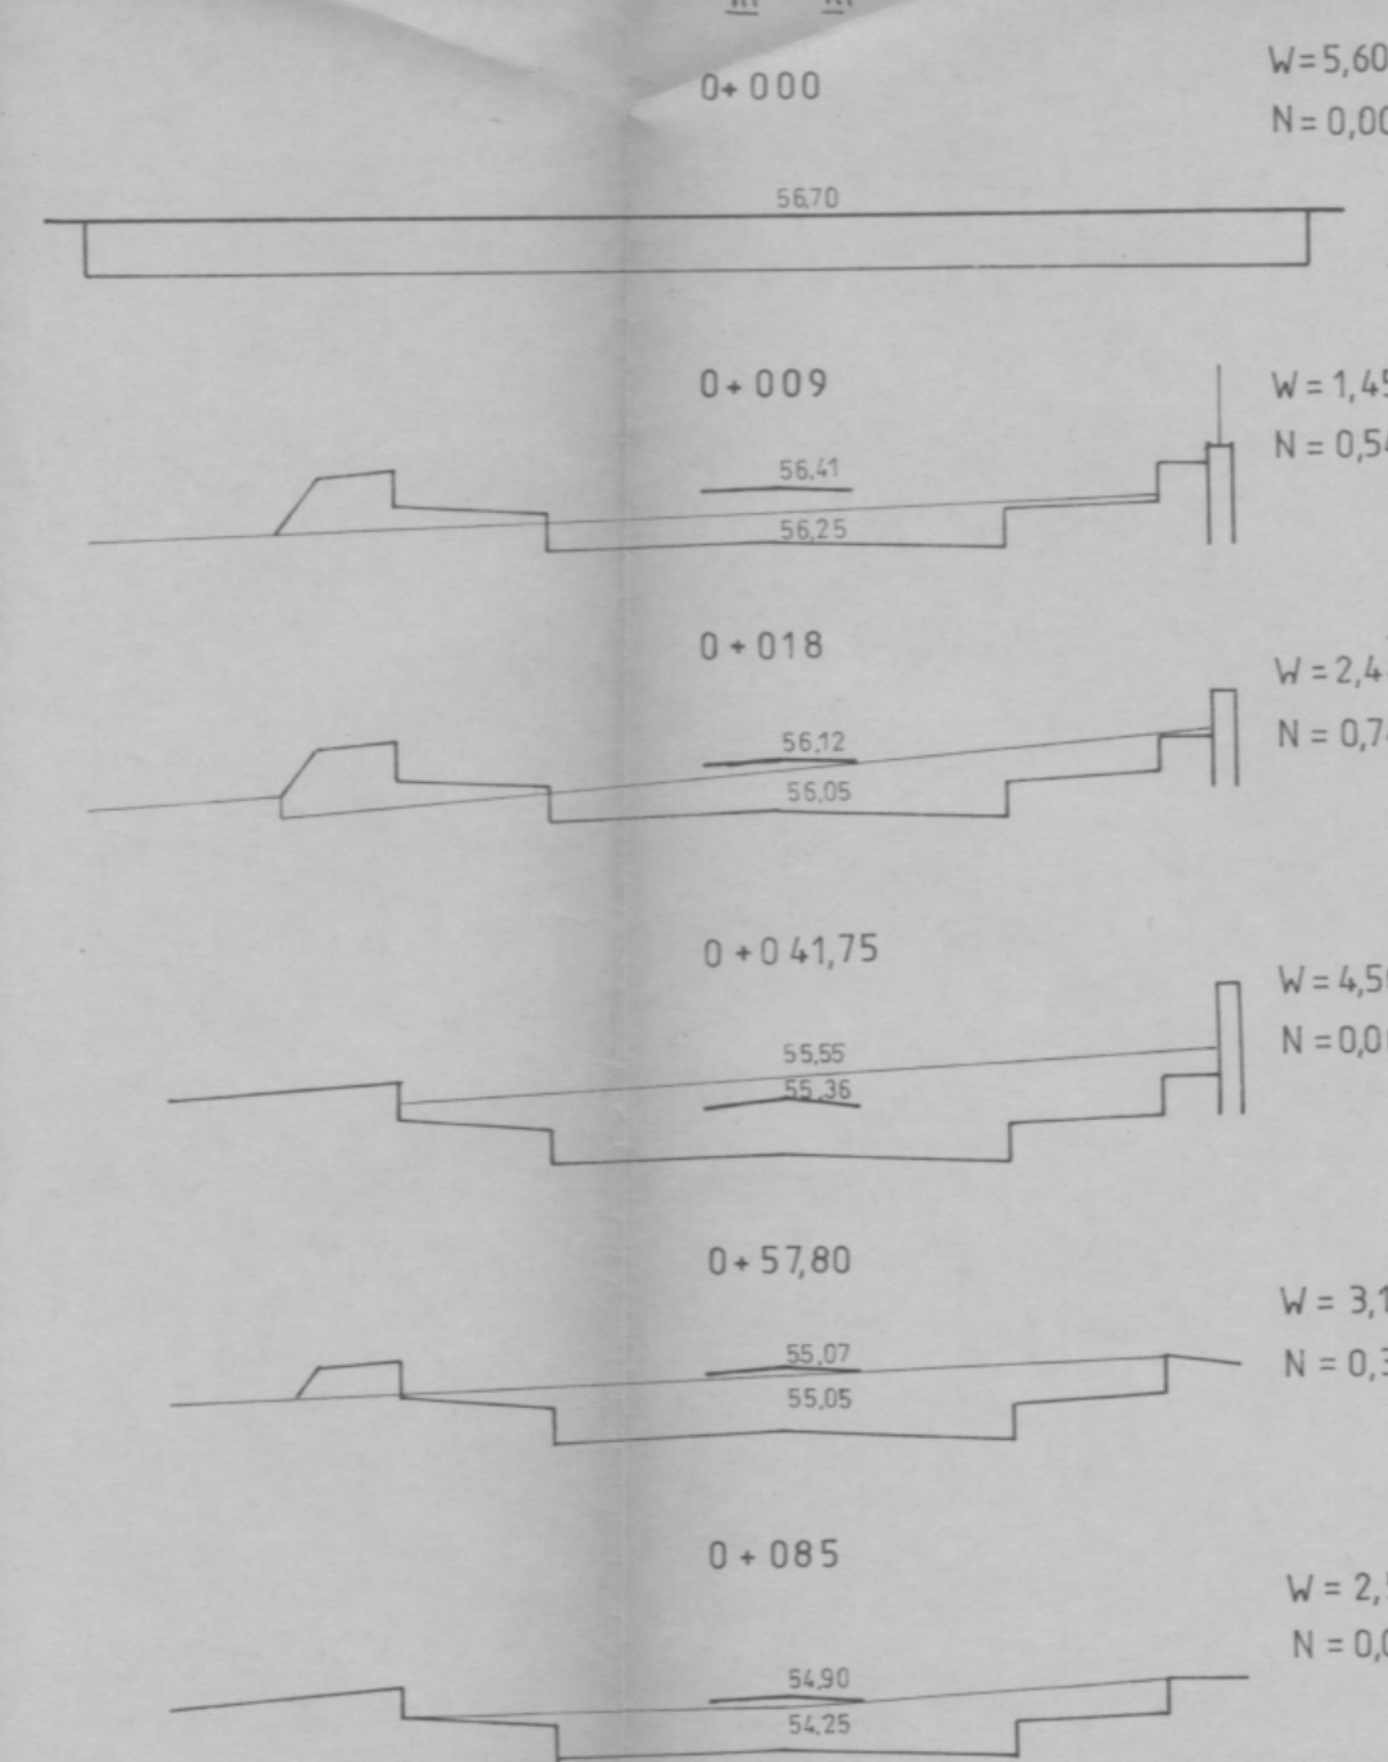
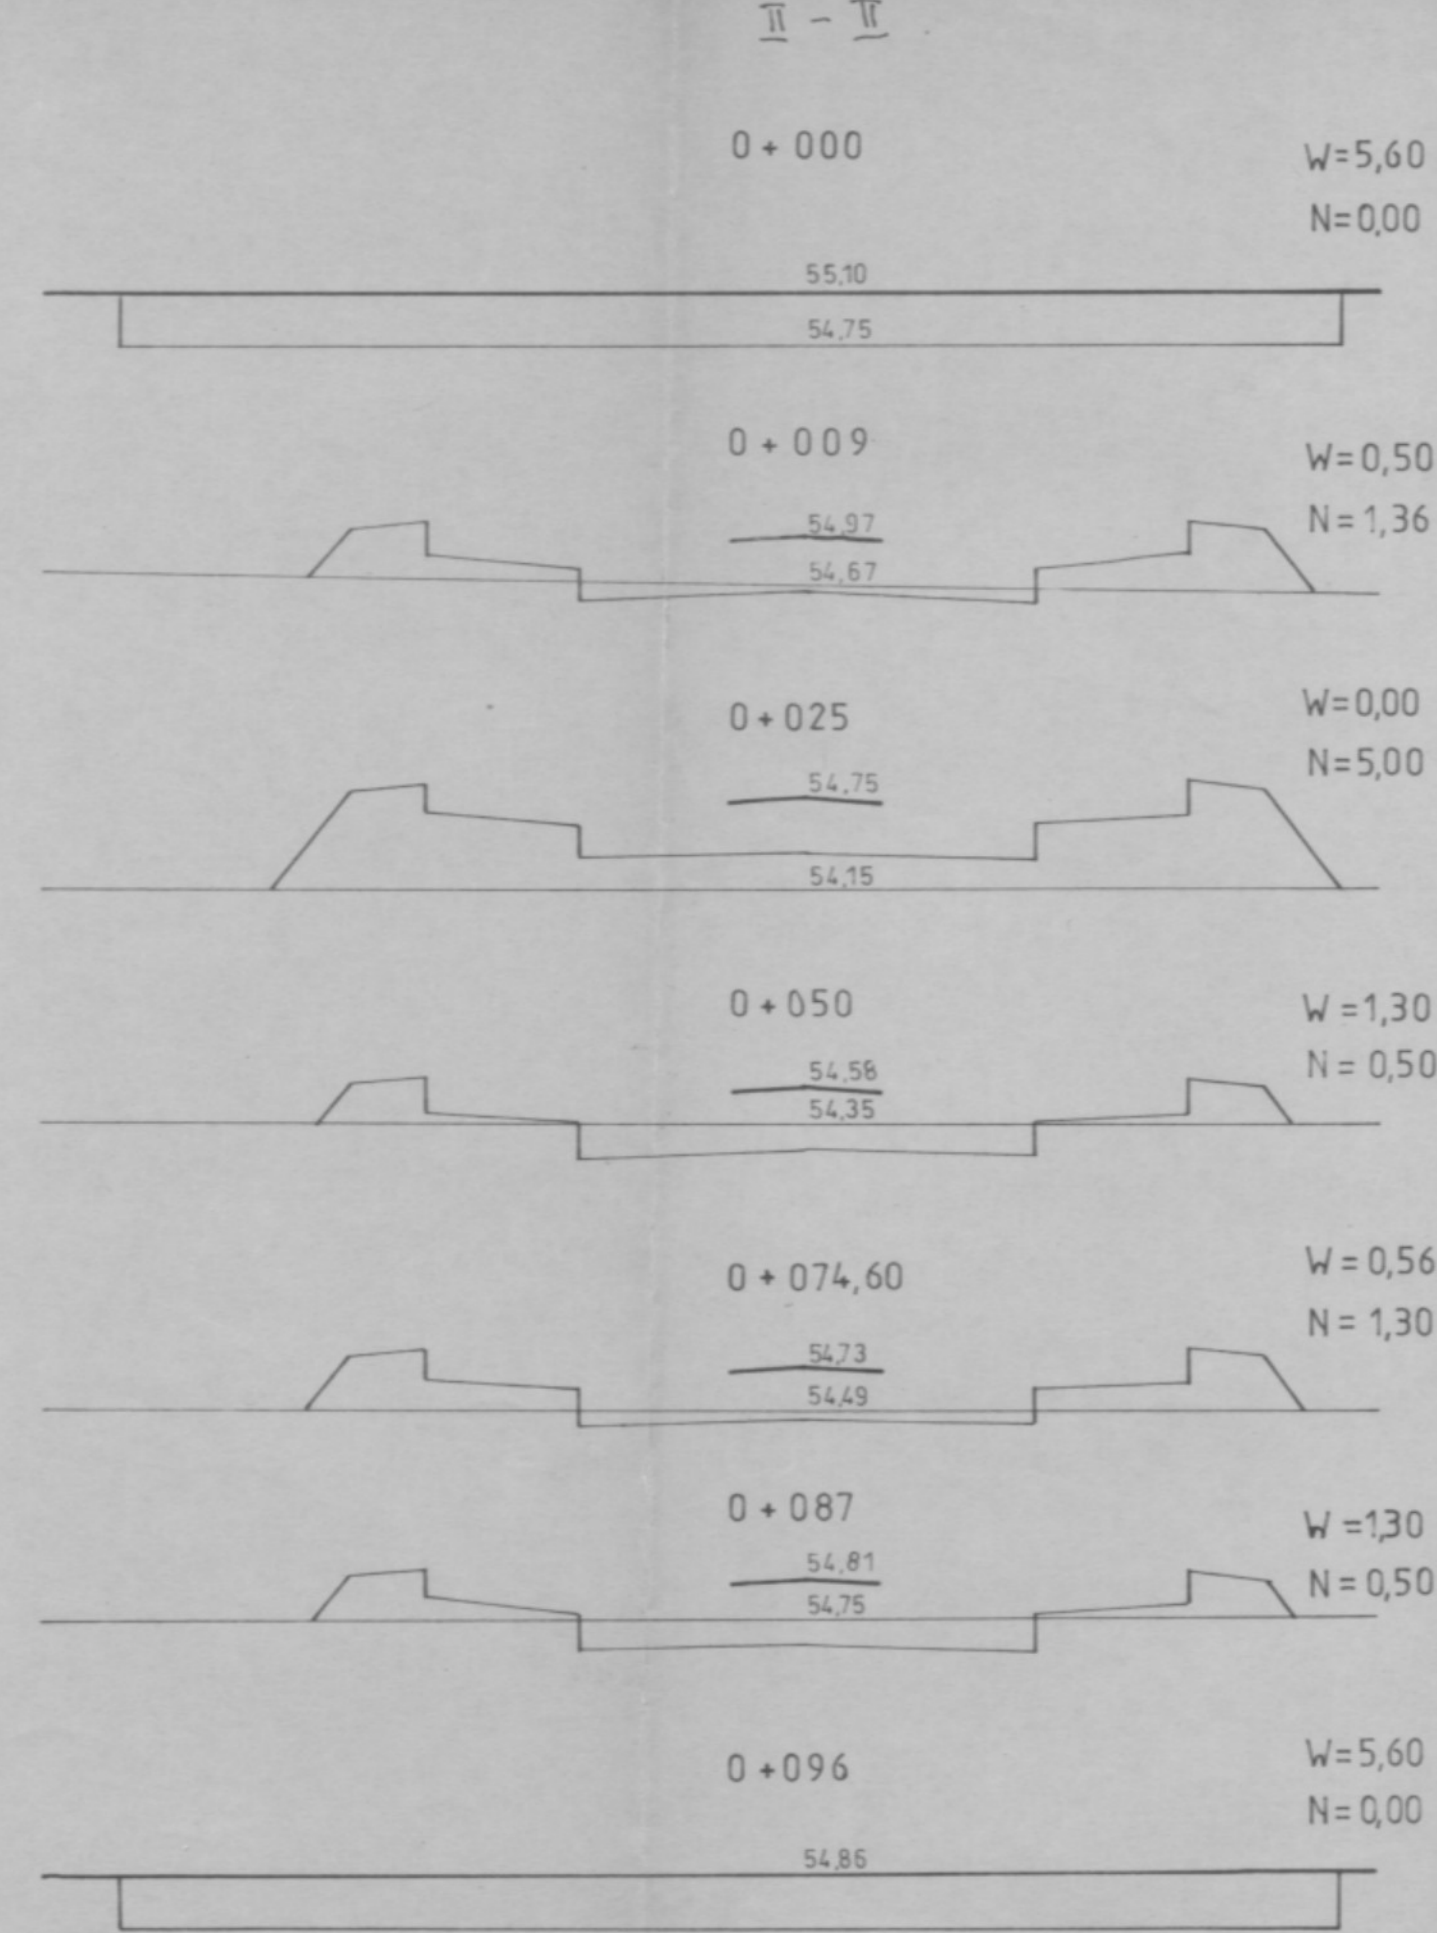
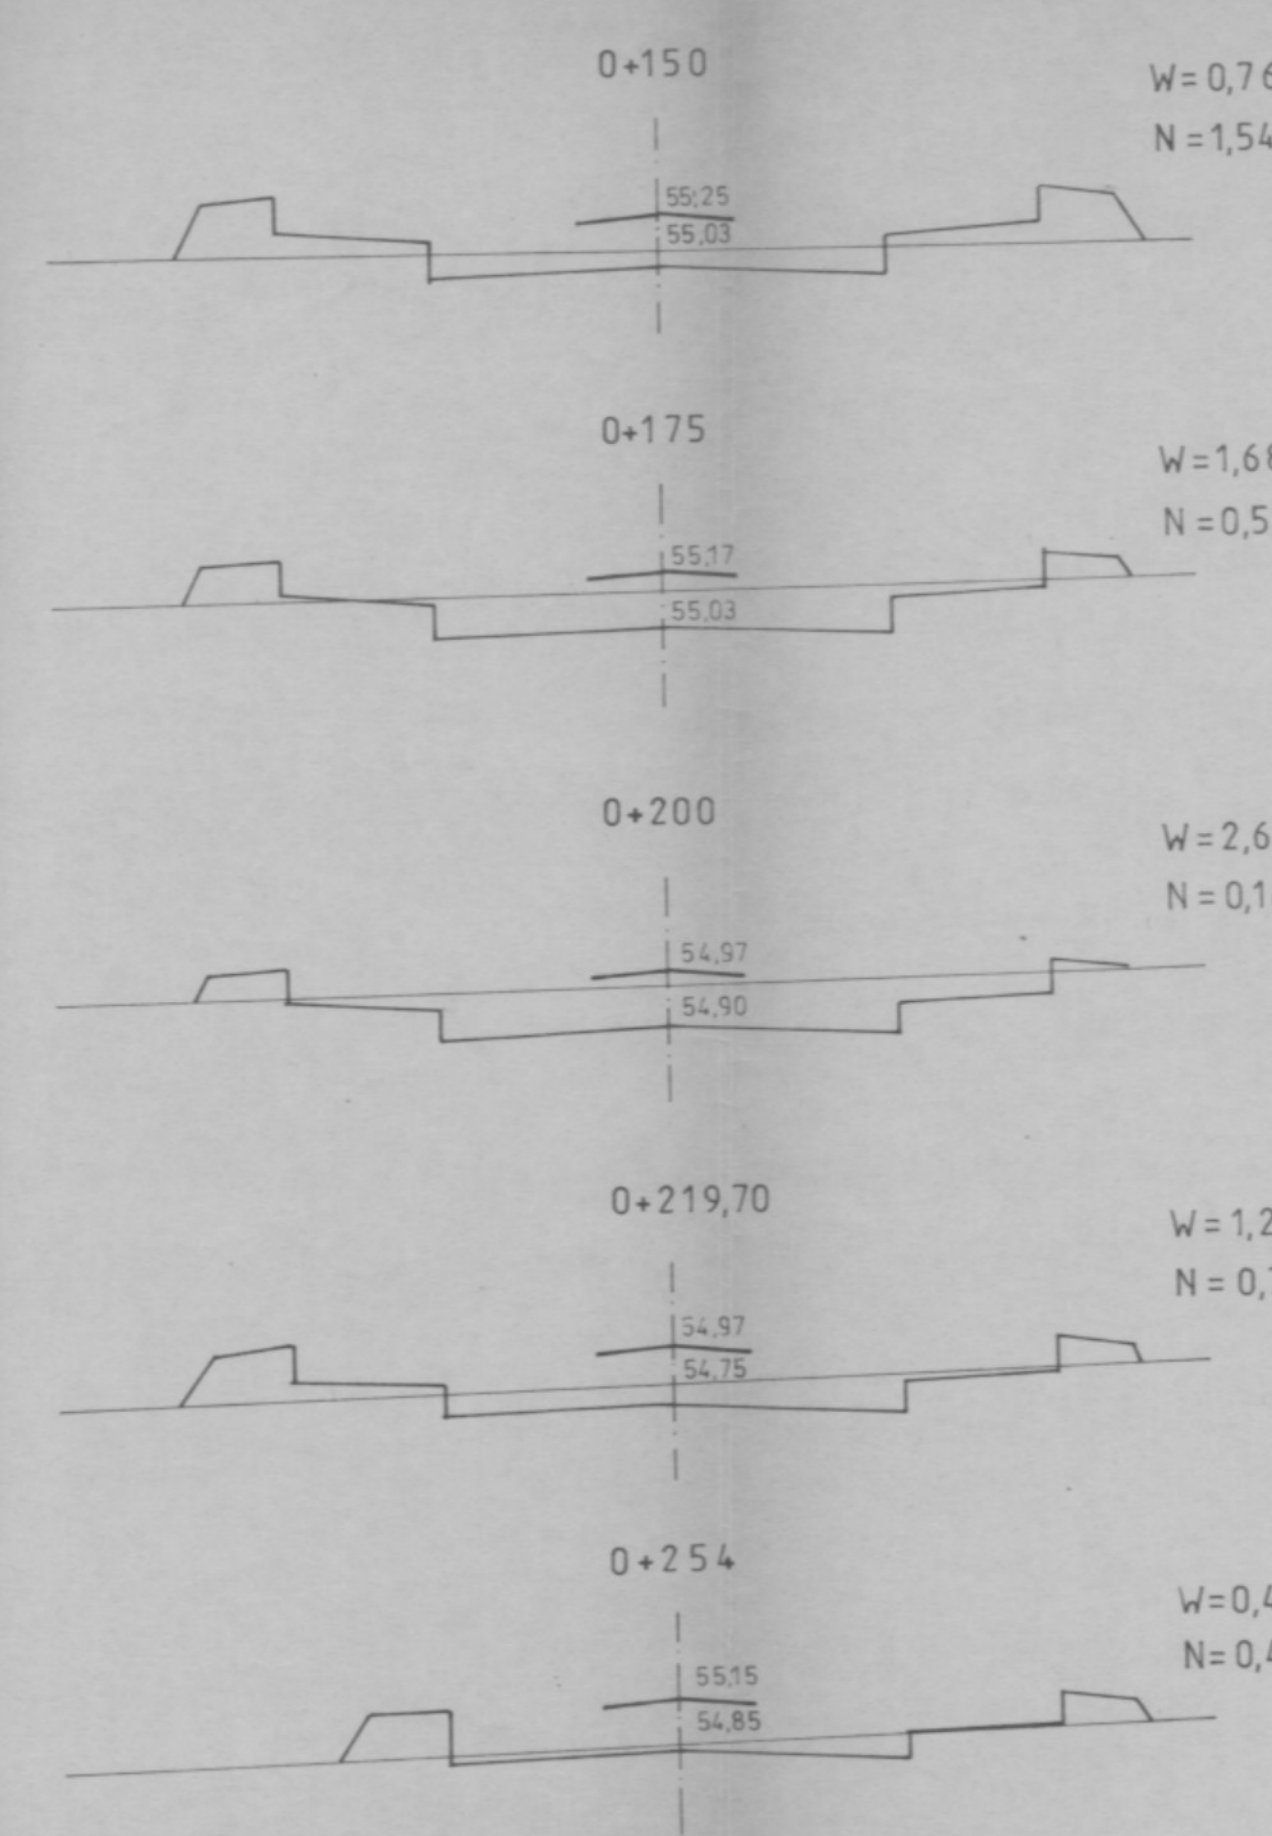


UWAGA:

RZĘDNE TERENU POMNIEJSZONO
O GRUBOŚĆ W-WY ZDJĘTEGO HUMUSU (15cm)

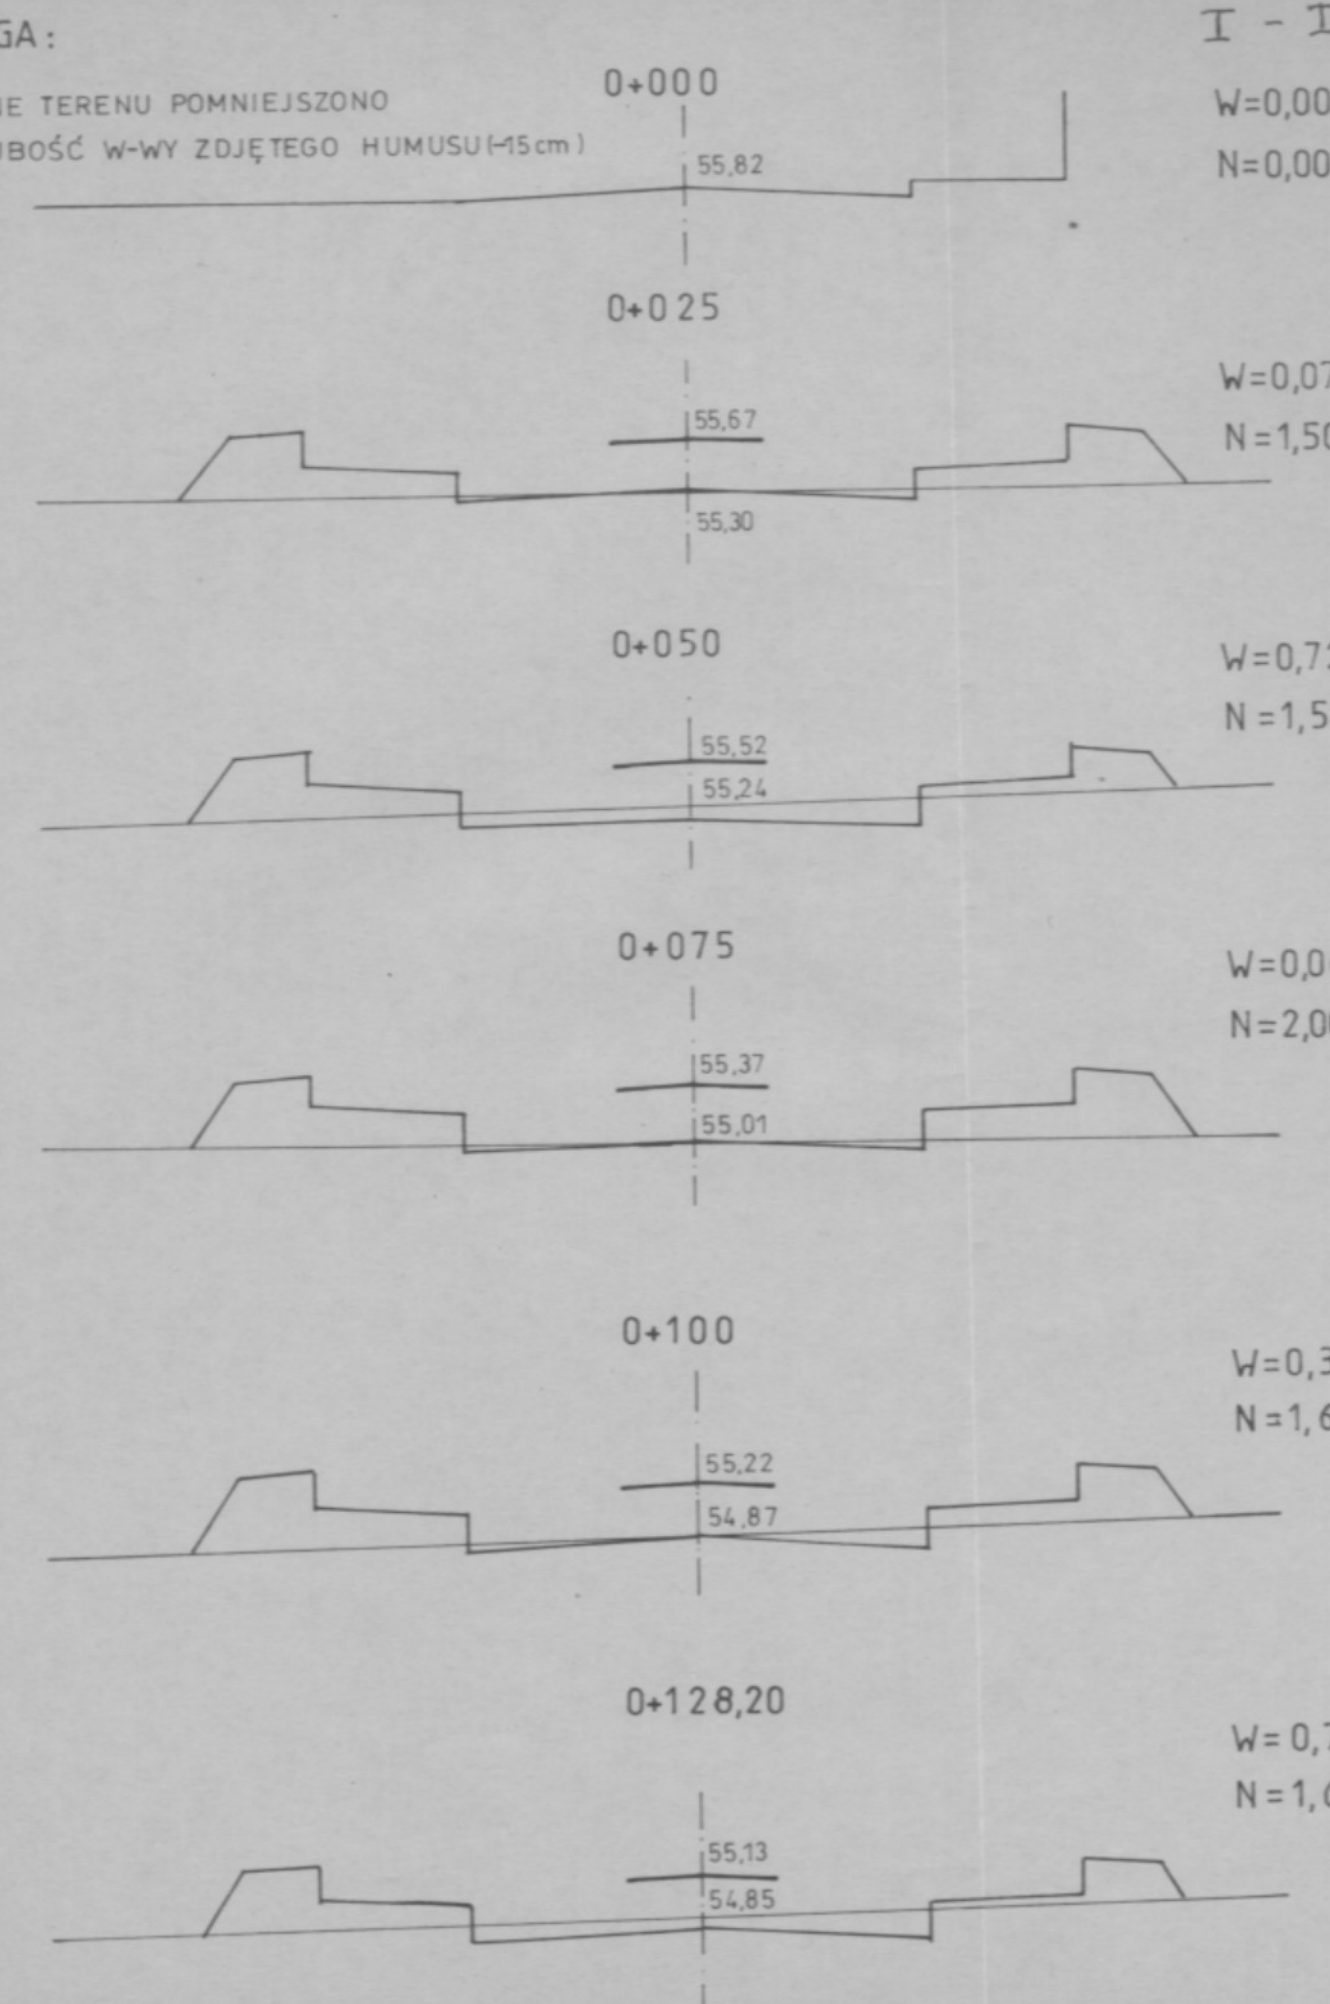

PRZEKROJE POPRZECZNE

SKALA 1: 10/100

BUDOWA ULICY OGRODOWEJ W NOWOGARDZIE

Wyszczególnienie	Imię i Nazwisko	Podpis
Sporządzający projekt:	Tadeusz Okoński	Uprawnienia Projektowe Tadeusz Okoński
Kreślił:	Tadeusz Okoński	Tadeusz Okoński

Szczecin dnia 13.02.2000r.