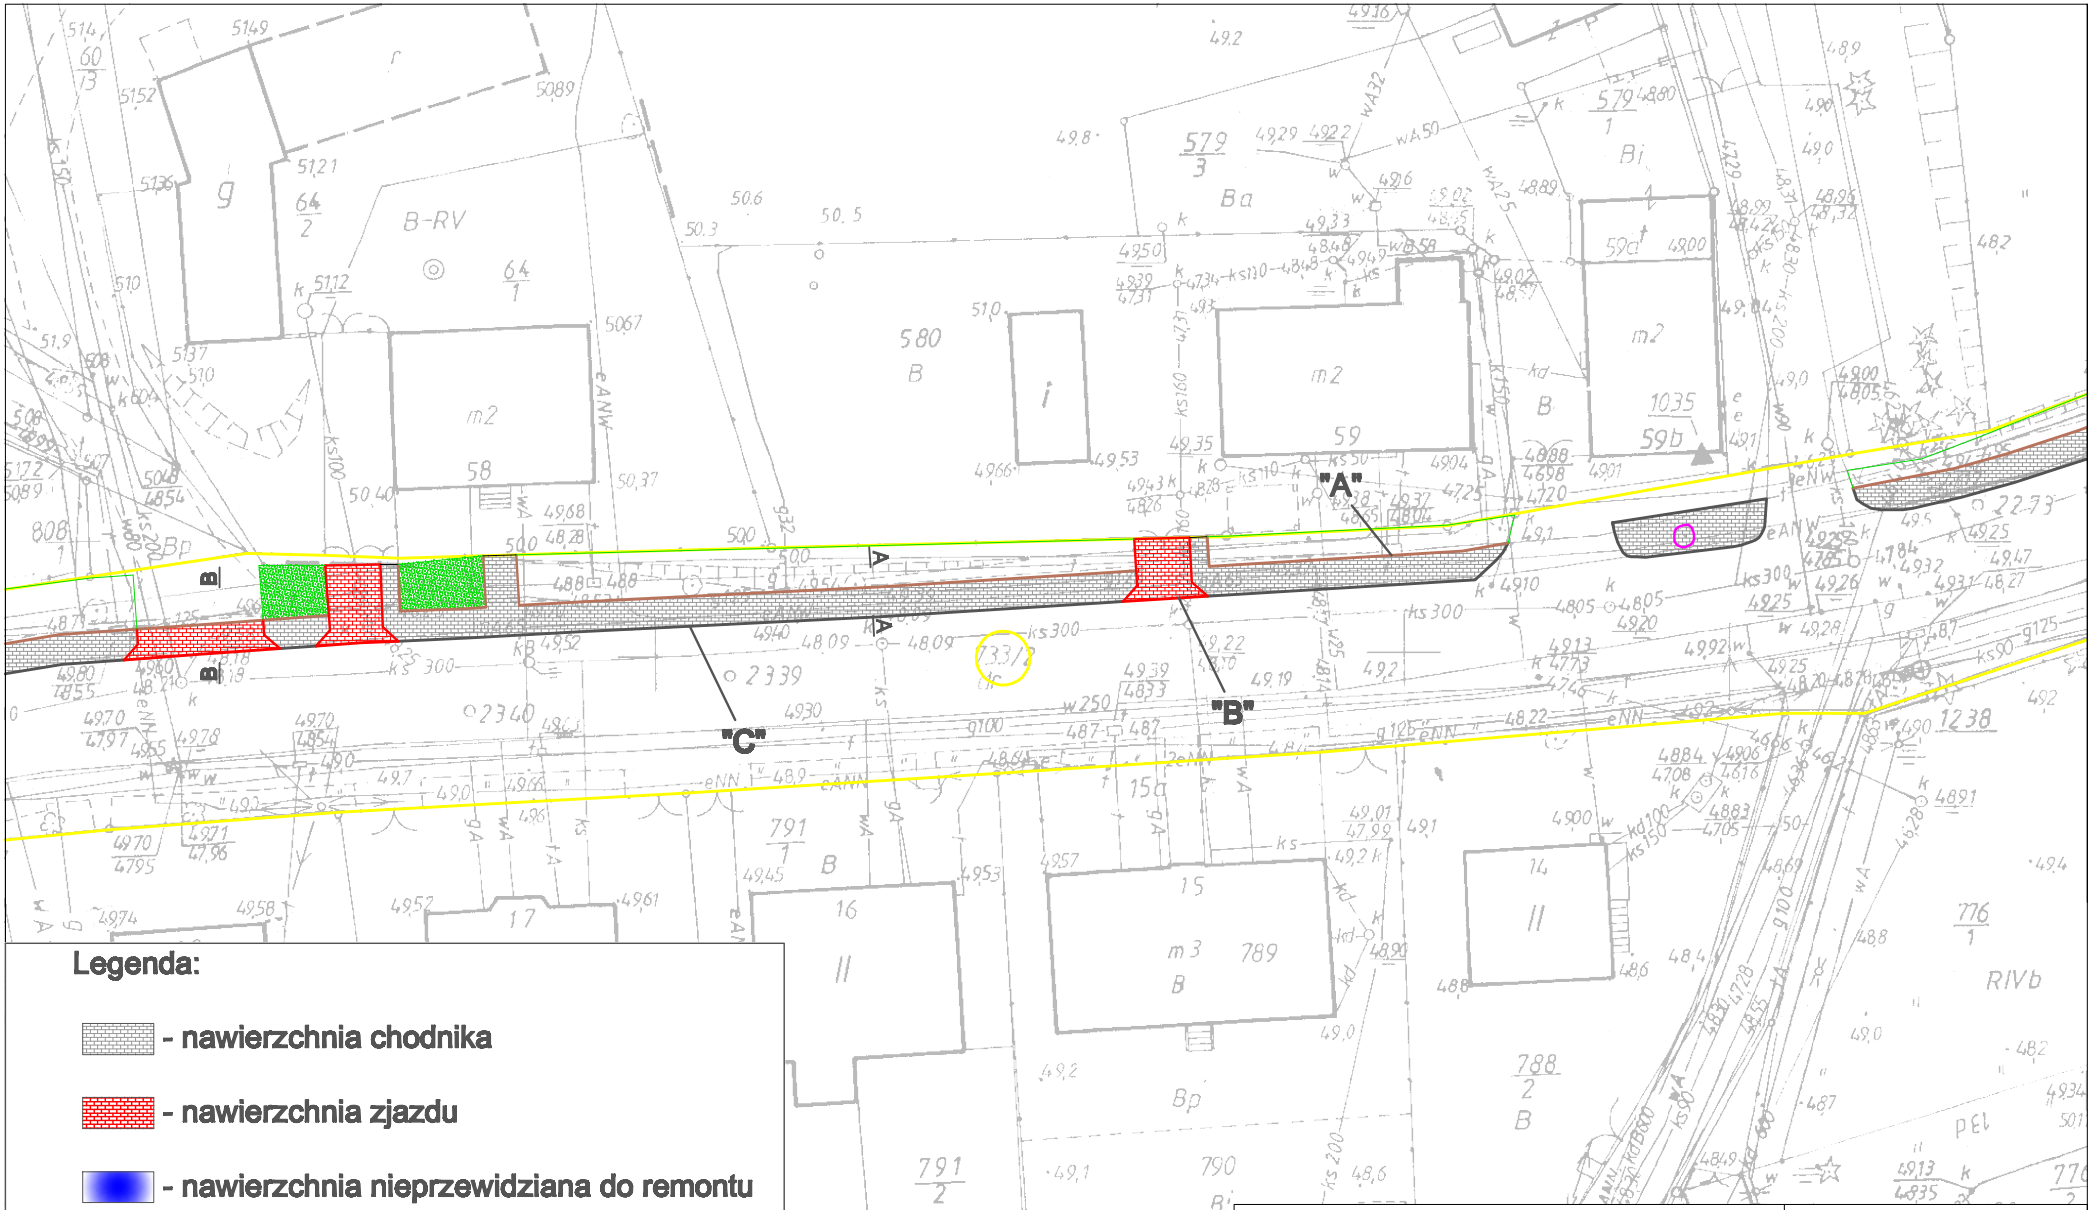

Legenda:

- nawierzchnia chodnika
- nawierzchnia zjazdu
- nawierzchnia nieprzewidziana do remontu
- teren zielony
- obrzeże betonowe
- krawężnik betonowy 30/15 cm
- krawężnik najazdowy 22/15 cm
- drzewo do wycinka - decyzja Inwestora

TEMAT: Remont nawierzchni chodników i zjazdów przy ul. Wojska Polskiego w Nowogardzie.			**INWESTOR:** Gmina Nowogard, Plac Wolności 1, 72-200 Nowogard
RYSUNEK: Plan sytuacyjny.			
OPRACOWAŁ: mgr inż. Kornel Suski			
Rys. 2	Arkusz: 3 / 7	09.2015	1:500