


Legenda:

- nawierzchnia chodnika
- nawierzchnia zjazdu
- nawierzchnia nieprzewidziana do remontu
- teren zielony
- obrzeże betonowe
- krawężnik betonowy 30/15 cm
- krawężnik najazdowy 22/15 cm
- drzewo do wycinka - decyzja inwestora

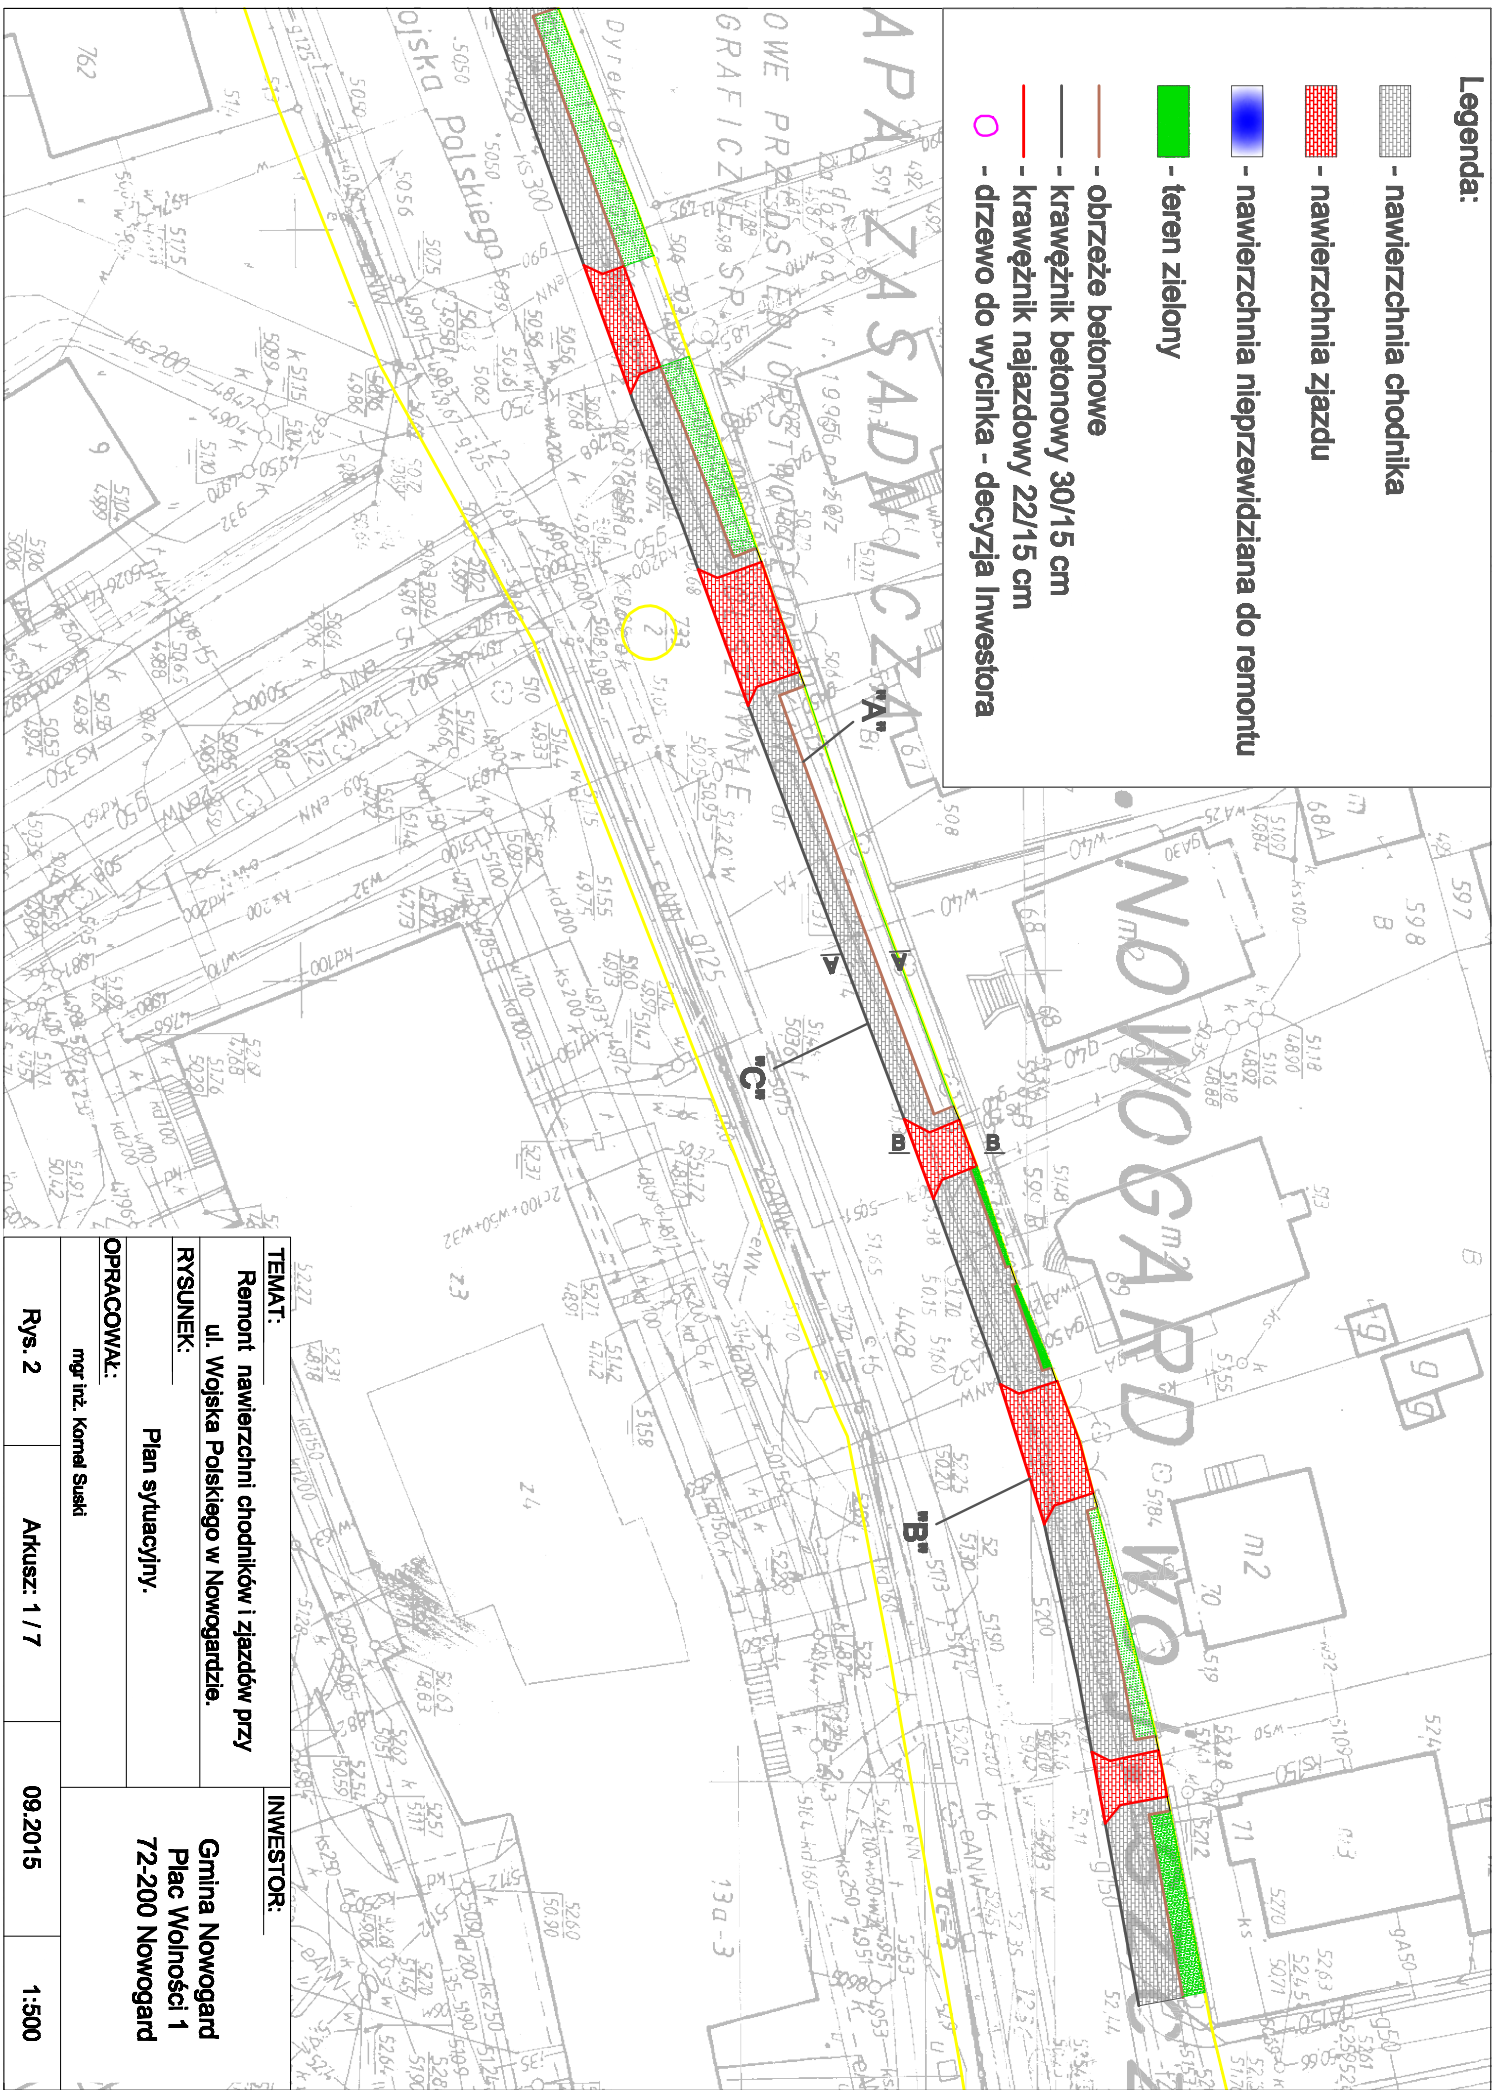

TEMAT:

Remont nawierzchni chodników i zjazdów przy
ul. Wojska Polskiego w Nowogardzie.

RYSunEK:

Pian sytuacyjny.

OPRACOWAŁ:

mgr inż. Karol Suski

INWESTOR:

Gmina Nowogard
Plac Wolności 1
72-200 Nowogard

Rys. 2

Arkusz: 1 / 7

09.2015

1:500