


Szczegóły "B"

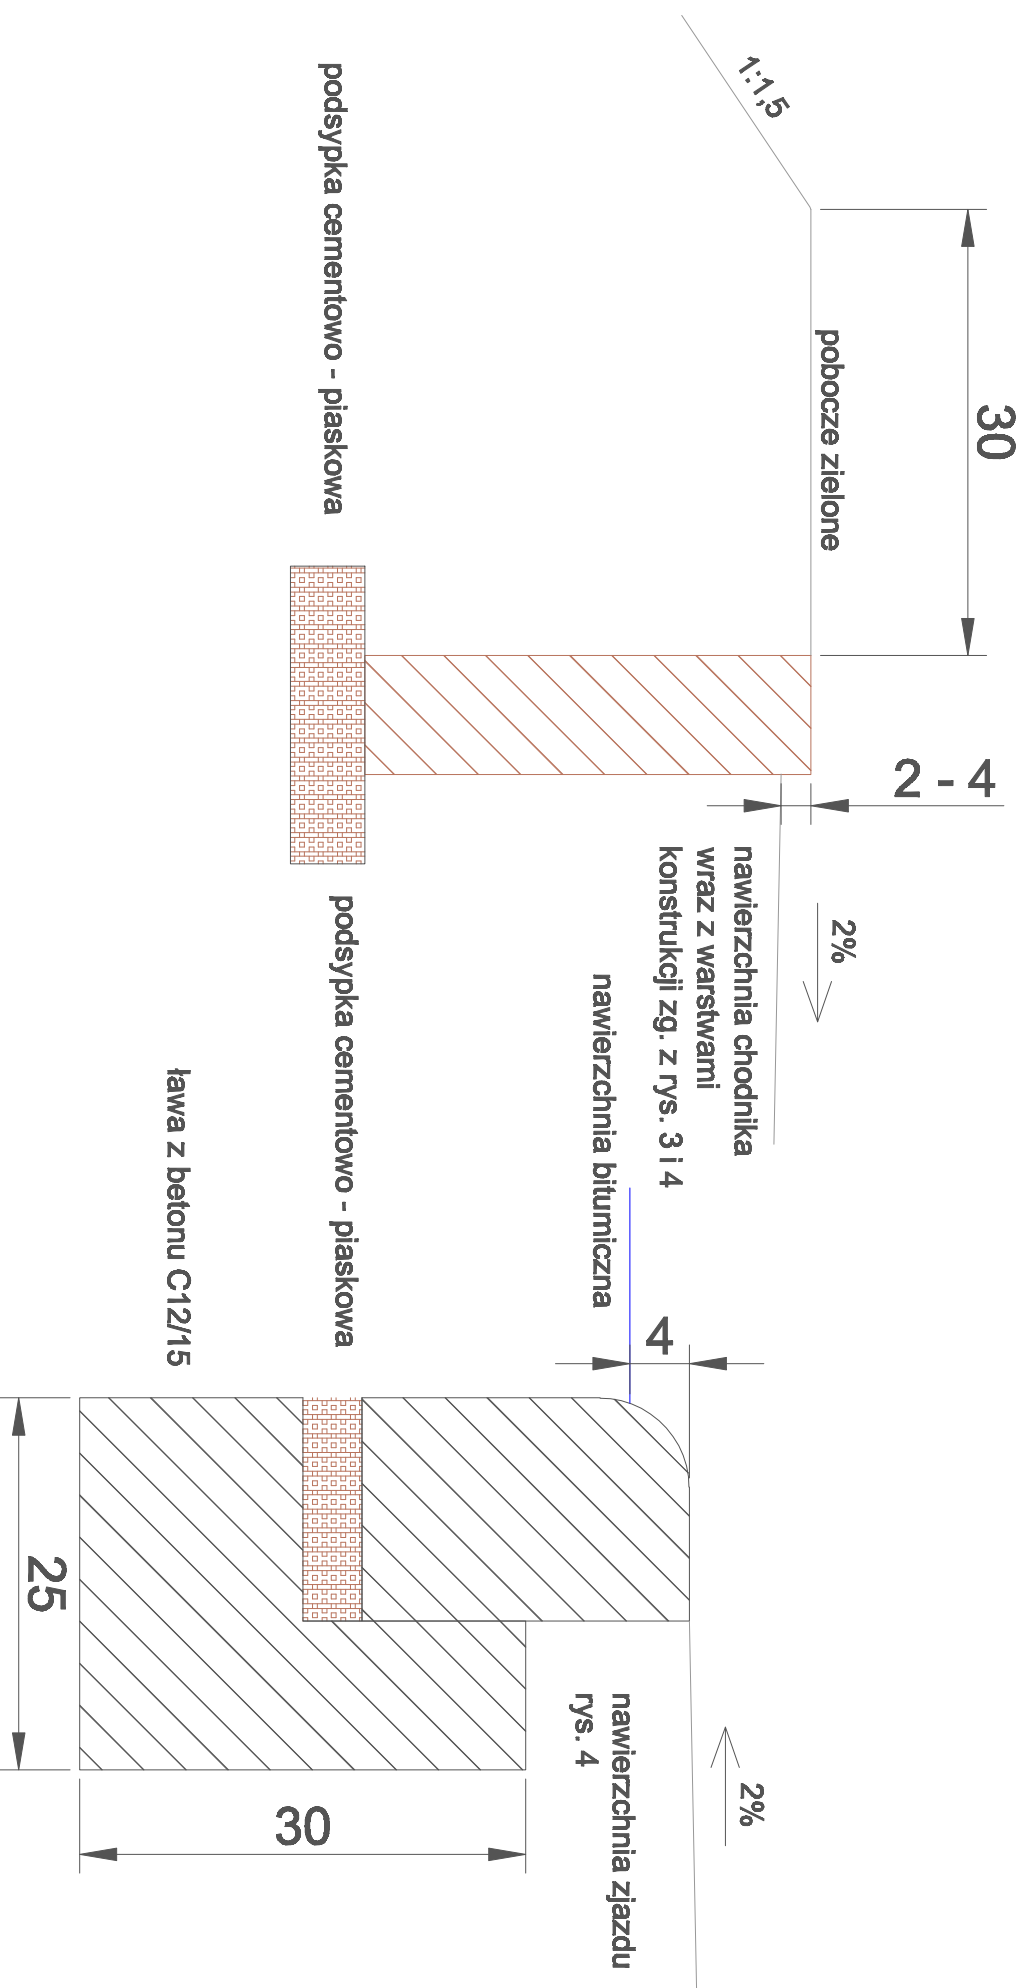

TEMAT:		INWESTOR:	
Remont nawierzchni chodników i zjazdów przy ul. Wojska Polskiego w Nowogardzie.		Gmina Nowogard Plac Wolności 1 72-200 Nowogard	
RYSUNEK:			
Szczegóły A i B			
OPRACOWAŁ:			
mgr inż. Kornel Suski			
Rys. 5	Arkusze: 1 / 1	09.2015	1:5