


# Szczegół konstrukcji nawierzchni chodnika przekrój A-A

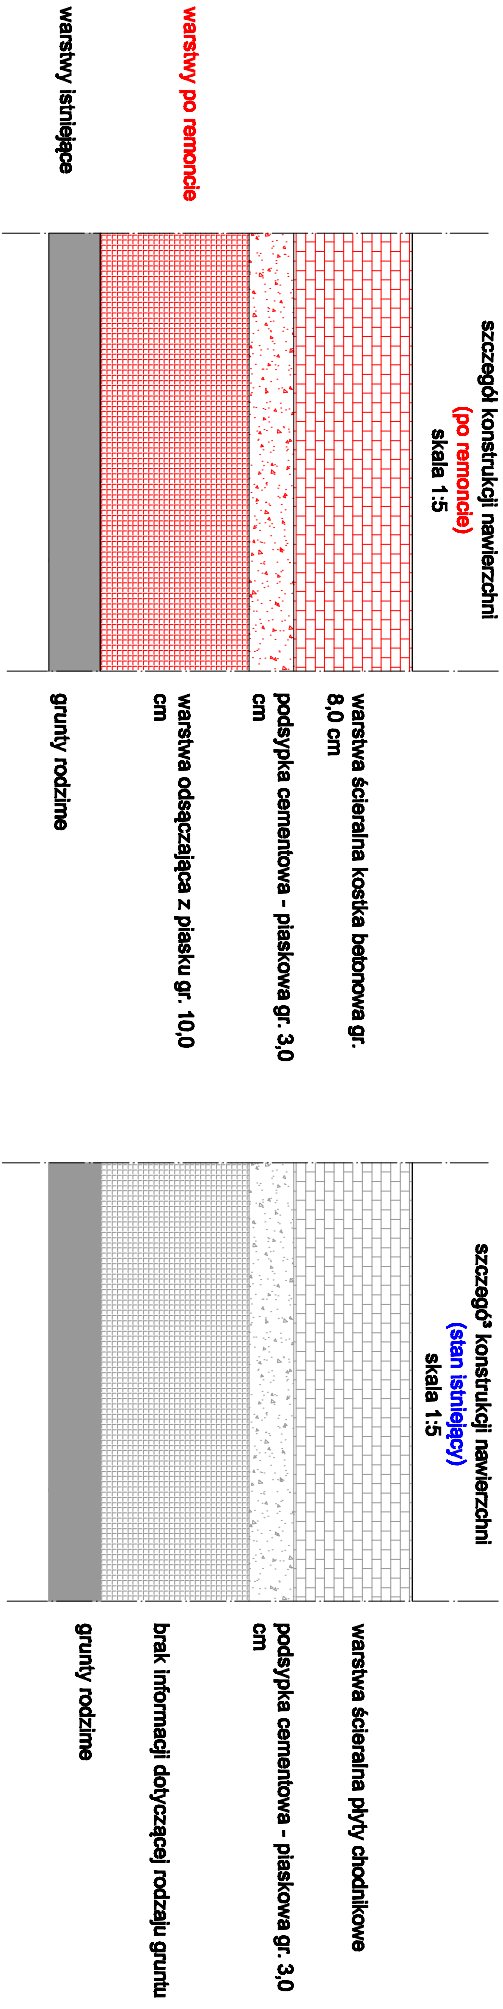

TEMAT:		INWESTOR:	
Remont nawierzchni chodników i zjazdów przy ul. Wojska Polskiego w Nowogardzie.		Gmina Nowogard Plac Wolności 1 72-200 Nowogard	
RYSUNEK:			
Szczegół konstrukcji chodnika - przekrój A-A.			
OPRACOWAŁ:			
mgr inż. Kornel Suski			
Rys. 3	Arkusz: 1 / 1	09.2015	1:5