



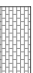

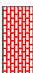




Legenda:

-  - nawierzchnia chodnika
-  - nawierzchnia zjazdu
-  - nawierzchnia nieprzewidziana do remontu
-  - teren zielony
-  - obrzeże betonowe
-  - krawężnik betonowy 30/15 cm
-  - krawężnik najazdowy 22/15 cm
-  - drzewo do wycinka - decyzja Inwestora



TEMAT:

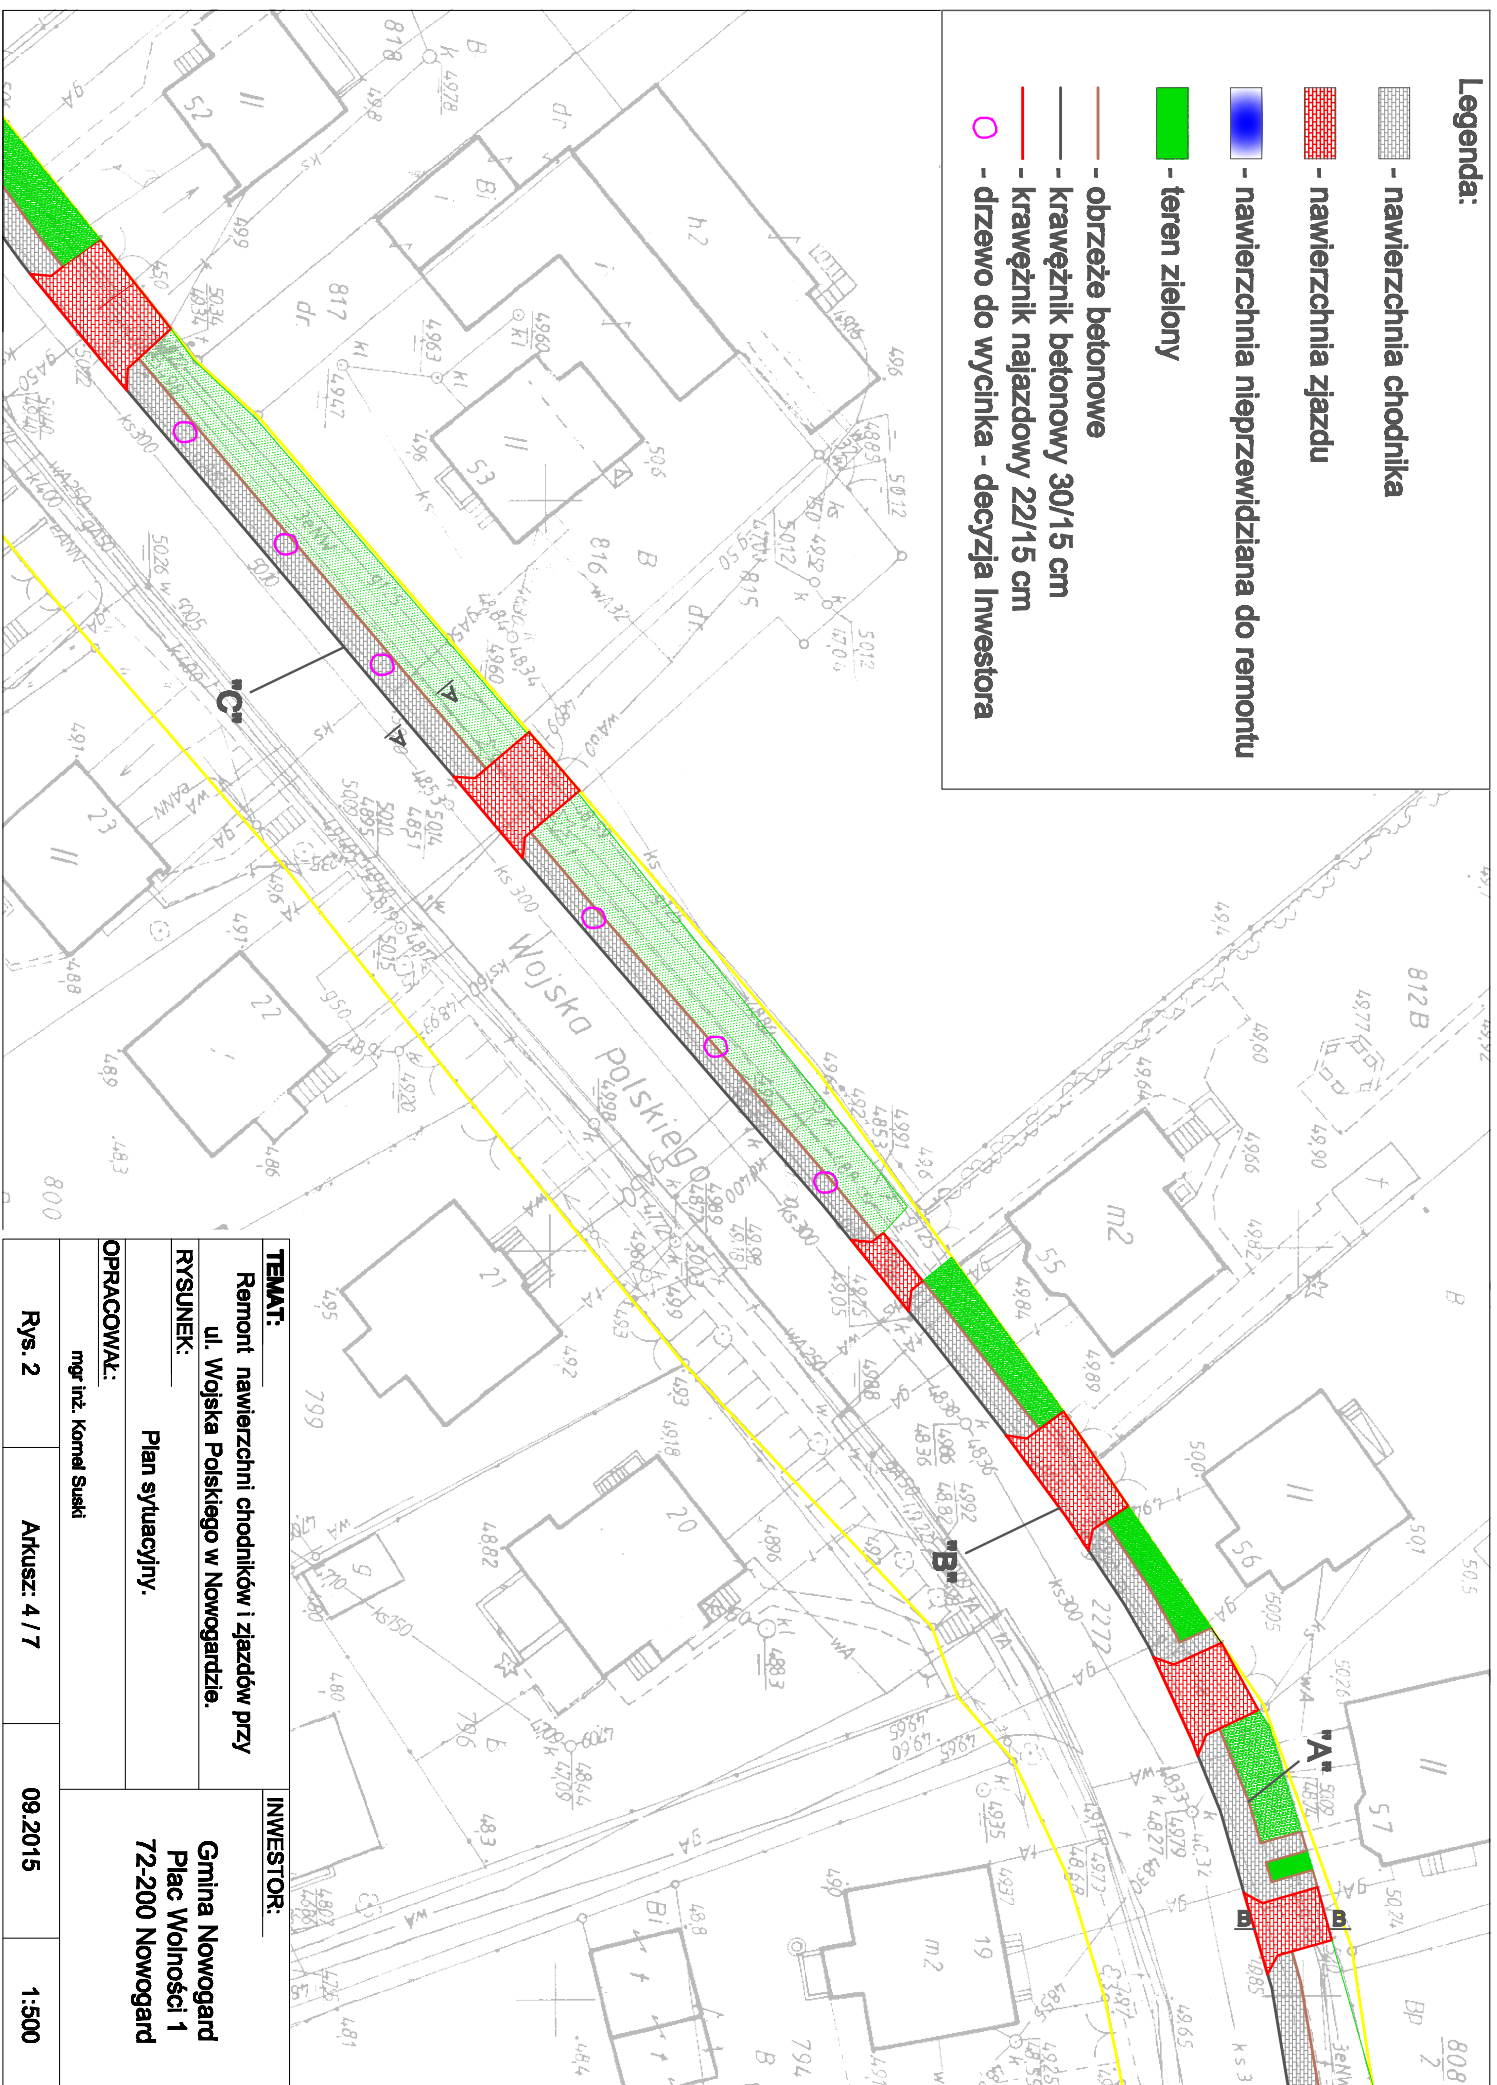Remont nawierzchni chodników i zjazdów przy
ul. Wojska Polskiego w Nowogardzie.

RYSunEK:

Pian sytuacyjny.

OPRACOWAŁ:

mgr inż. Kornel Suski

INWESTOR:

Gmina Nowogard
Plac Wolności 1
72-200 Nowogard

Rys. 2

Arkusz: 4 / 7

09.2015

1:500