


4. 1000

- dziewo do wycinka - decyzja inwestora

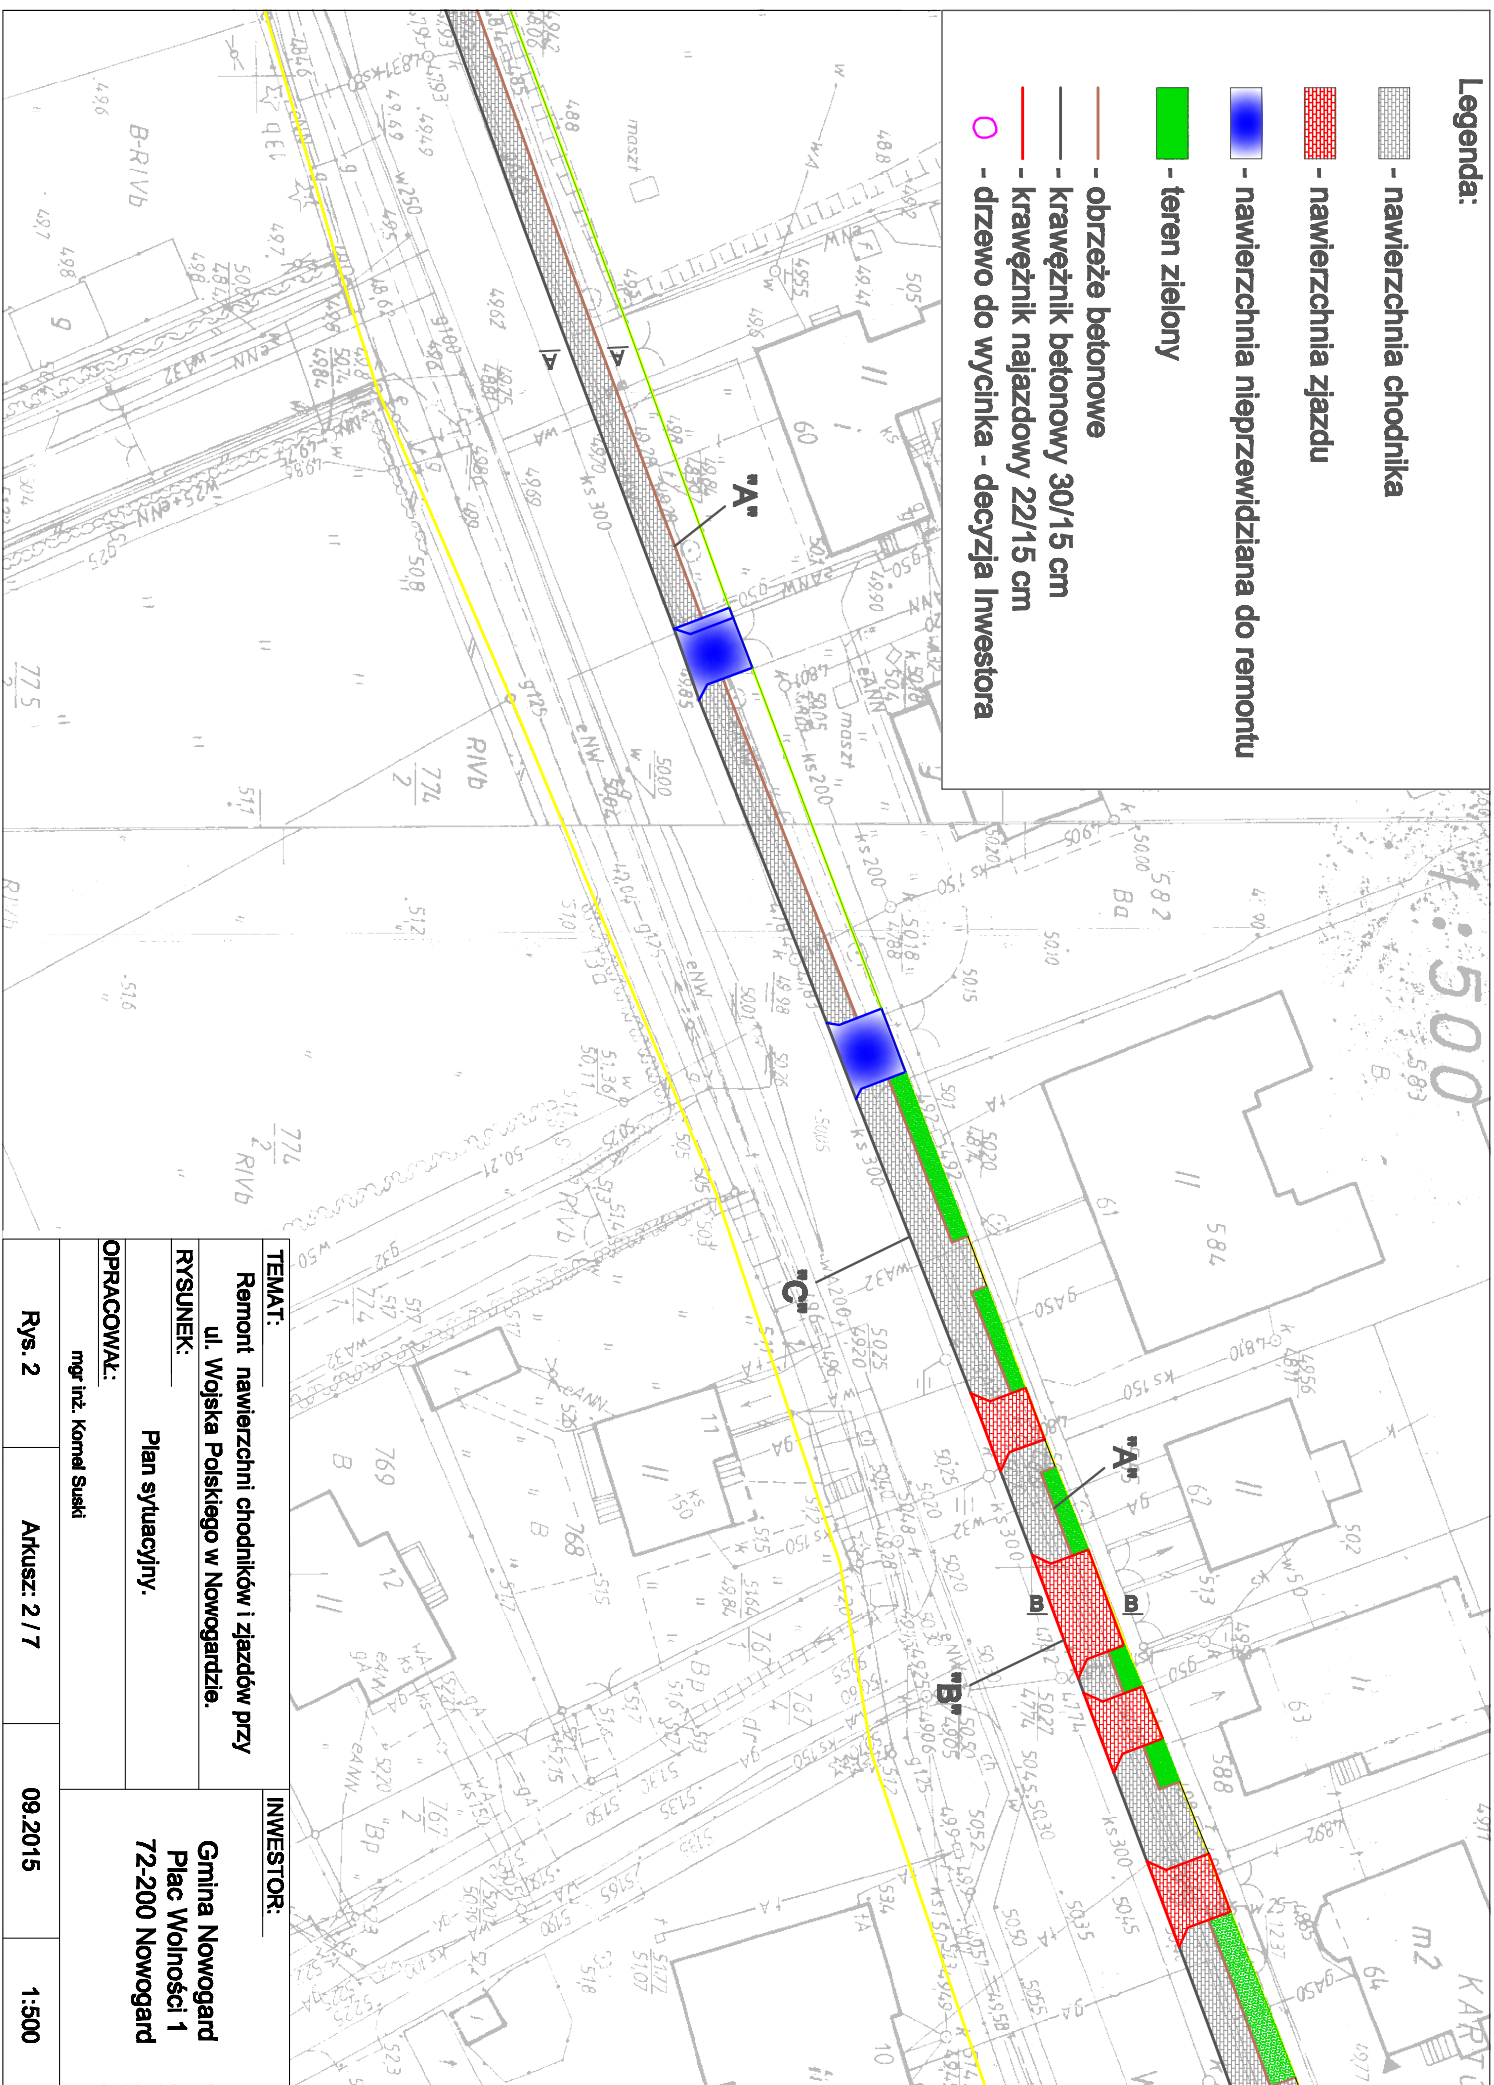

INVESTOR:

Gmina Nowogard

Plan sytuacyjny.

mgr inż. Kornel Suski

1:500