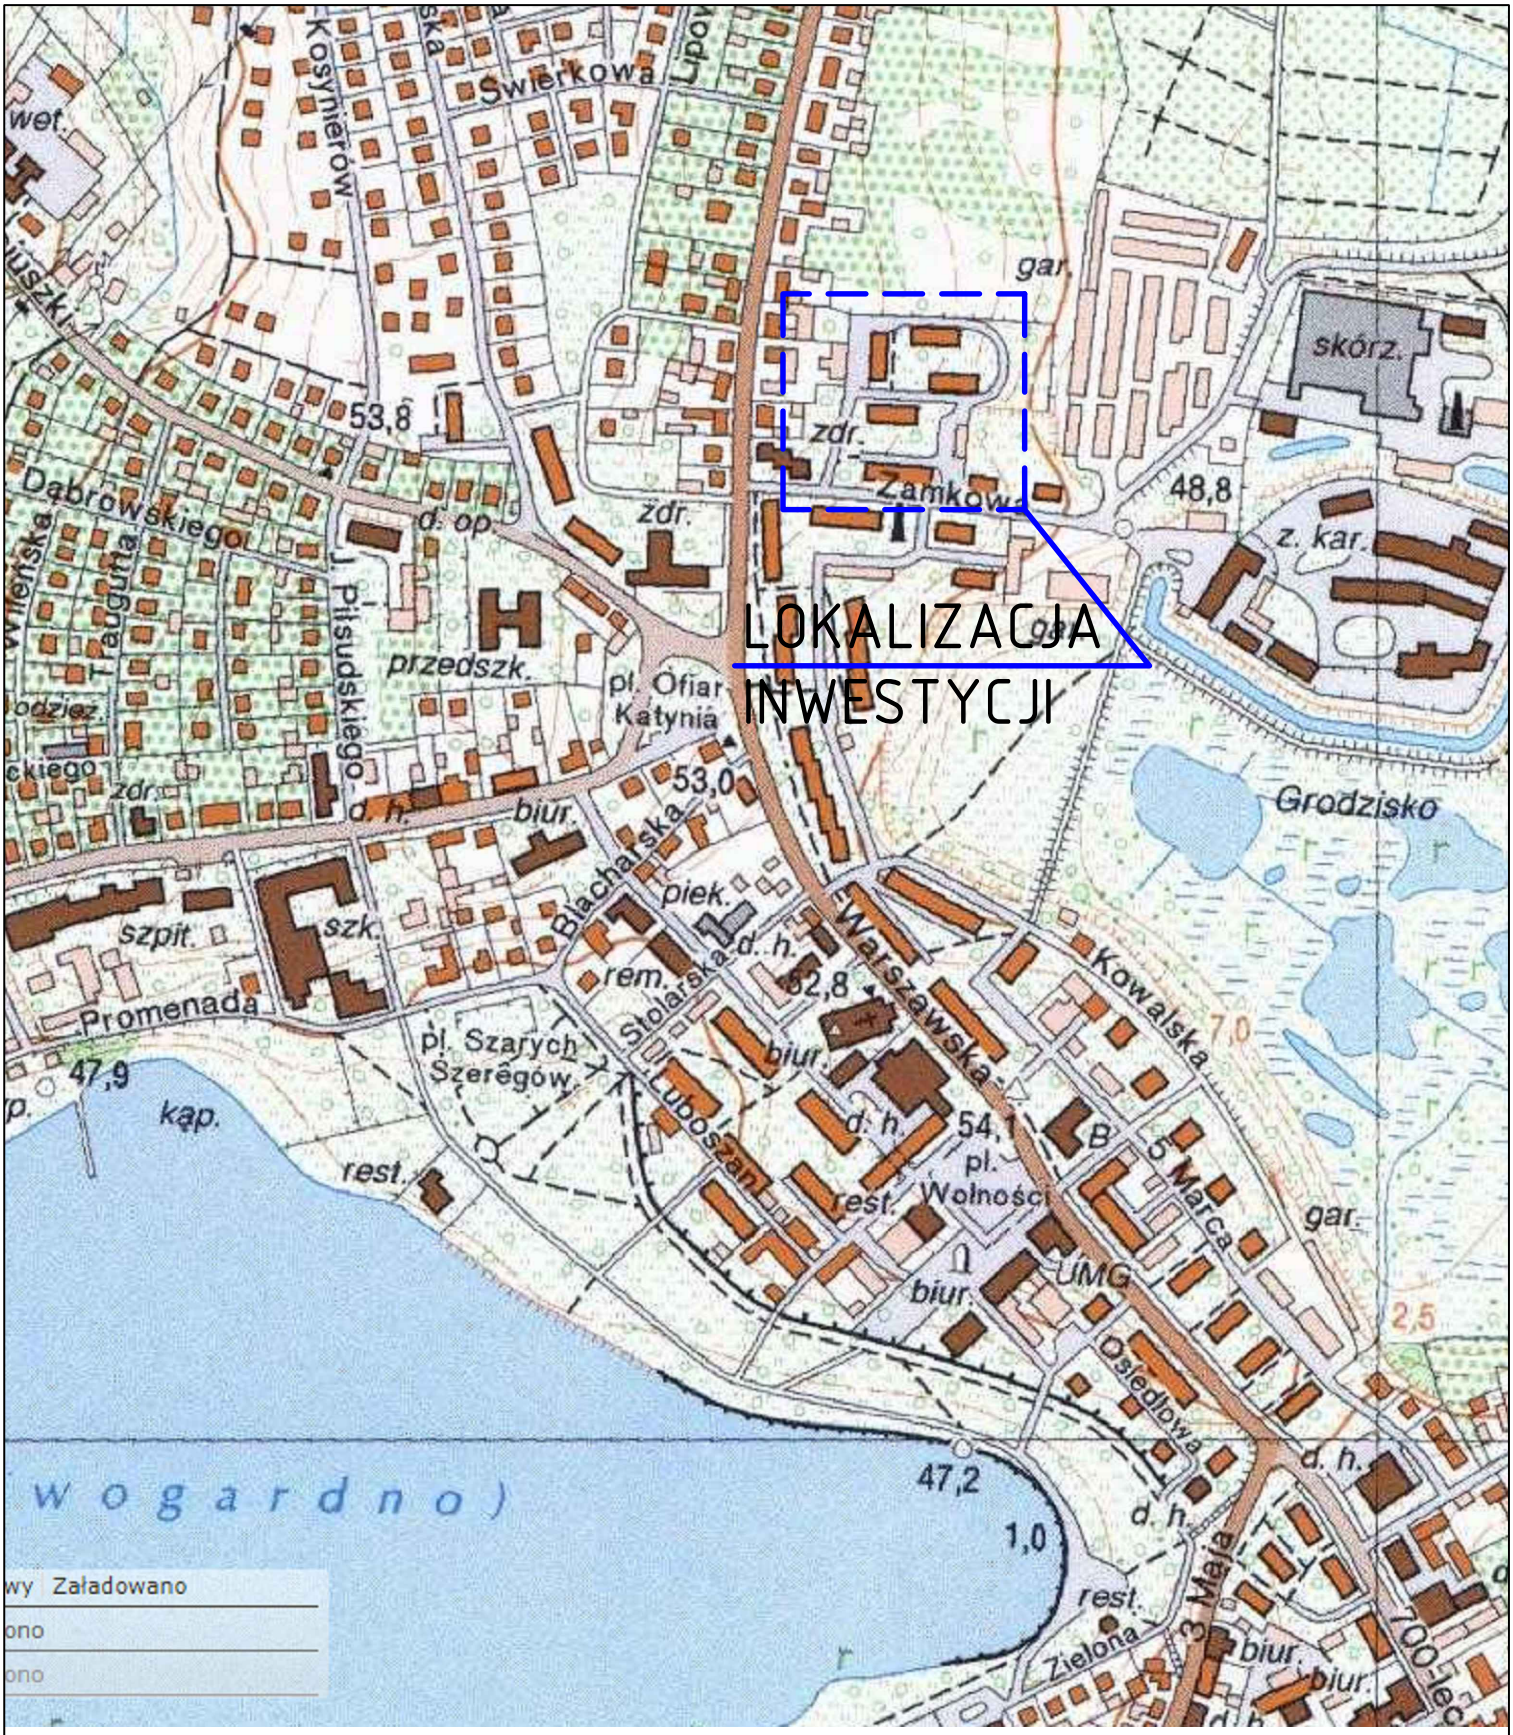

	Biuro Usług Inżynieryjnych Mariusz Jażdżewski, ul. Poniatowskiego 9/7, 72-200 Nowogard			
	Temat:	Przebudowa i remont dróg wewnętrznych, miejsc postojowych na osiedlu mieszkaniowym przy ulicy Zamkowej w Nowogardzie		
	Tytuł rysunku:	Plan orientacyjny	Skala 1:25000	Rys. nr 0
	Opracował:	mgr inż. Mariusz Jażdżewski	Upr ZAP/0193/POOD/09	czerwiec 2019 r.