




TYPOWY PRZEKRÓJ KONSTRUKCYJNY -
 WYKOPY LINIOWE
 NAWIERZCHNIA BITUMICZNA

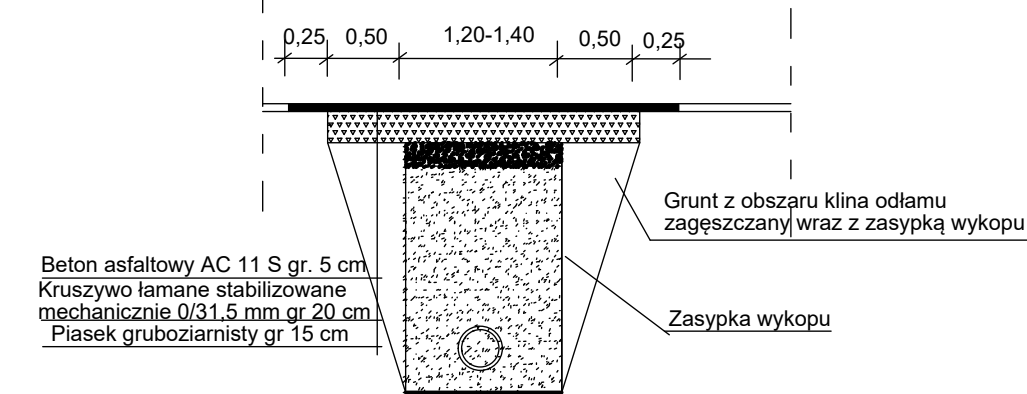


TYPOWY PRZEKRÓJ KONSTRUKCYJNY -
 WYKOPY OBIEKTOWE - KOMORY I STUDNIE
 NAWIERZCHNIA BITUMICZNA

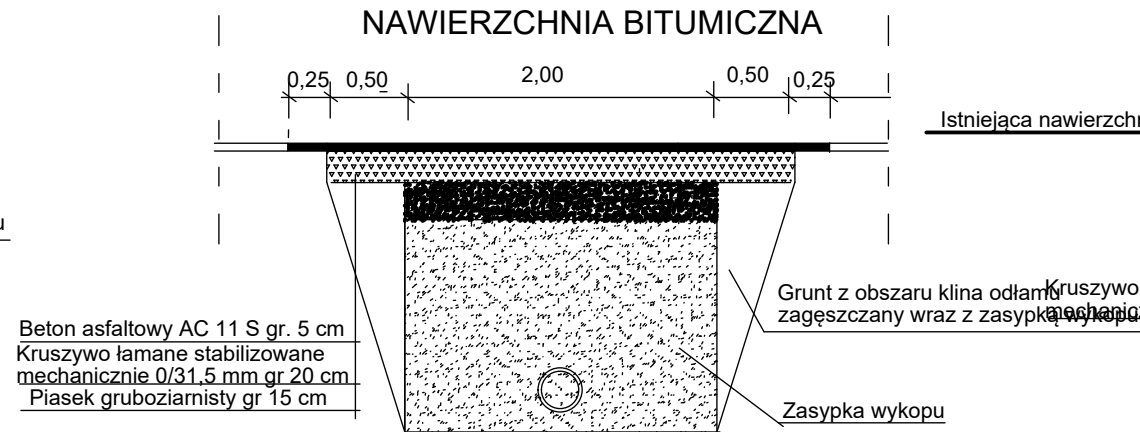


TYPOWY PRZEKRÓJ KONSTRUKCYJNY -
 WYKOPY OBIEKTOWE - KOMORY
 NAWIERZCHNIA ZIEMNA + ODBUDOWA POBOCZA

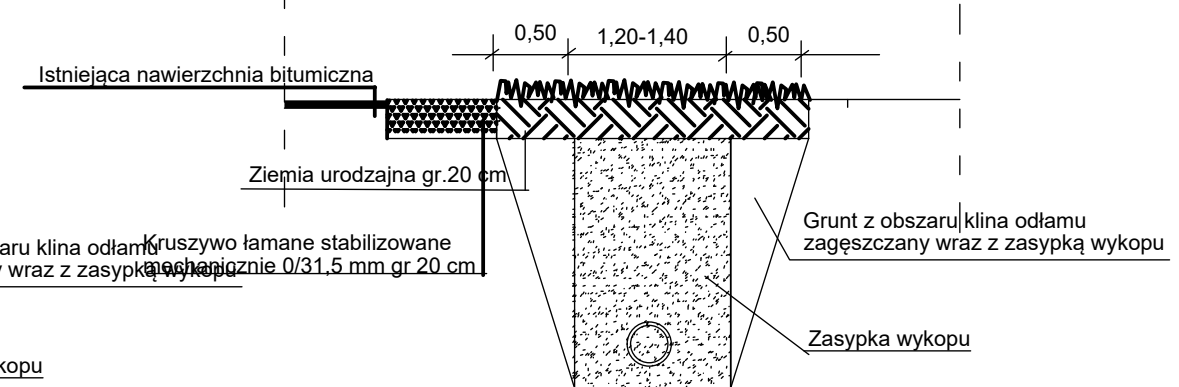


TYPOWY PRZEKRÓJ KONSTRUKCYJNY -
 WYKOPY LINIOWE
 NAWIERZCHNIA TŁUCZNIOWA

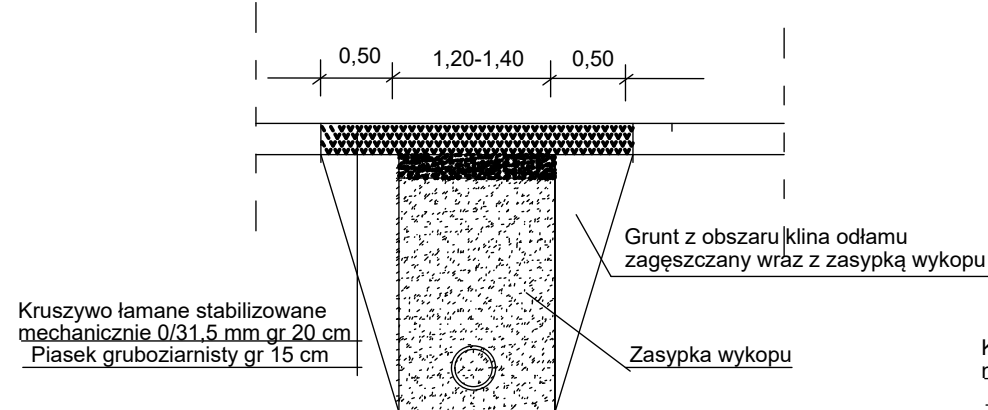


TYPOWY PRZEKRÓJ KONSTRUKCYJNY -
 WYKOPY OBIEKTOWE - KOMORY I STUDNIE
 NAWIERZCHNIA TŁUCZNIOWA

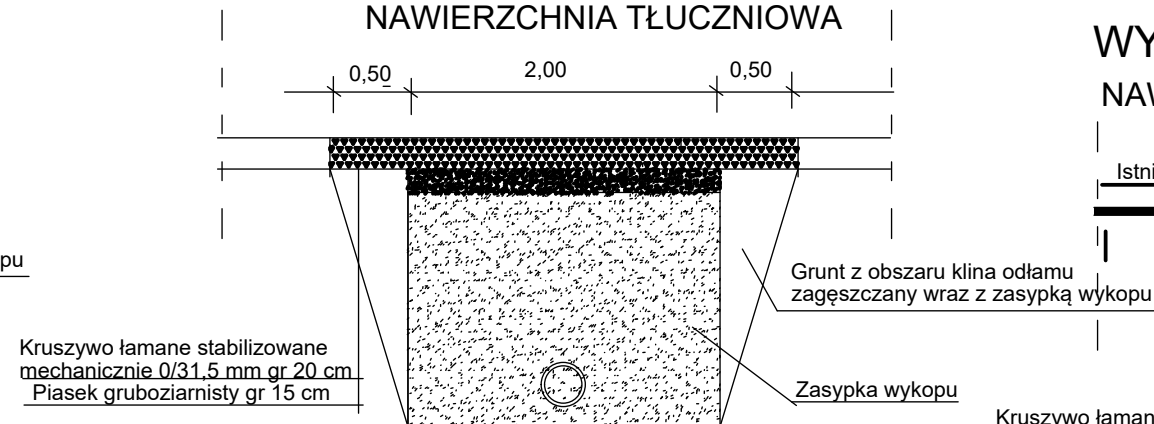


TYPOWY PRZEKRÓJ KONSTRUKCYJNY -
 WYKOPY OBIEKTOWE - KOMORY I STUDNIE
 NAWIERZCHNIA TŁUCZNIOWA+ODBUDOWA POBOCZA

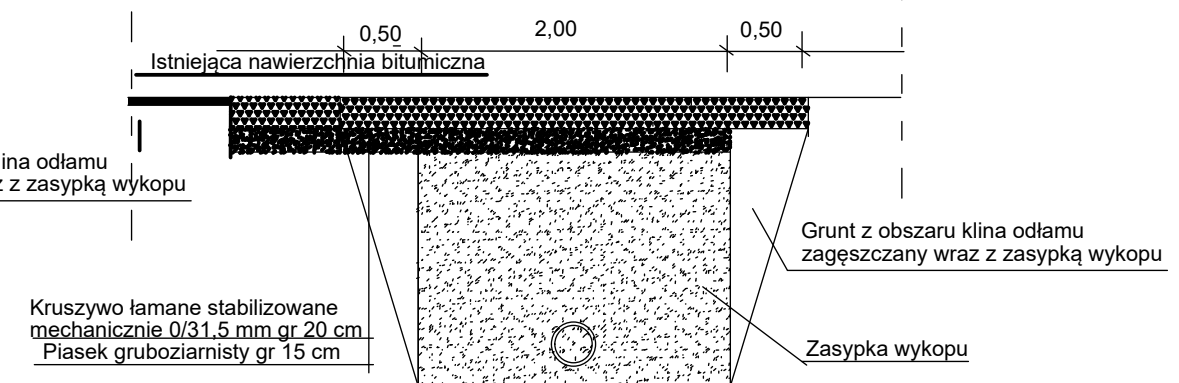

TYPOWY PRZEKRÓJ KONSTRUKCYJNY -
 WYKOPY LINIOWE
 NAWIERZCHNIA ZIEMNA

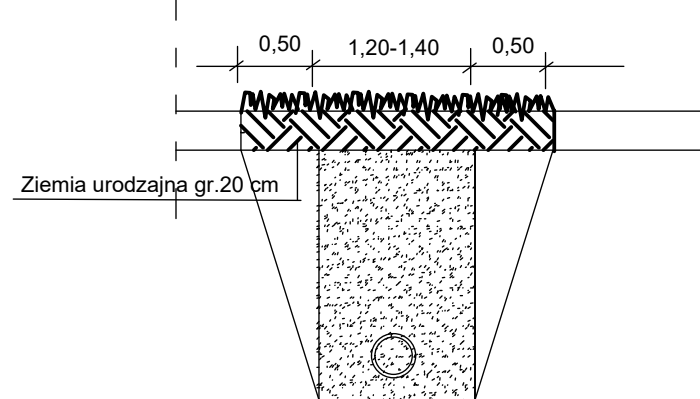

TYPOWY PRZEKRÓJ KONSTRUKCYJNY -
 WYKOPY OBIEKTOWE - KOMORY
 NAWIERZCHNIA ZIEMNA

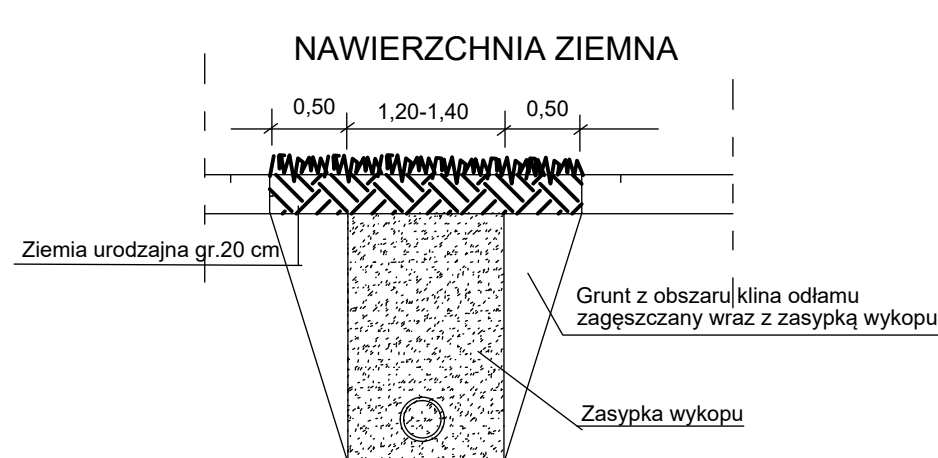

PRZEDSIĘBIORSTWO PRODUKCYJNO-USŁUGOWE "DOMED" Sp. z o.o., ul. Bystrzycka 26, Wrocław					
Inwestor	Gmina Nowogard, pl. Wolności 1, 72-200 Nowogard			Stadium	PB
Inwestycja	Budowa oczyszczalni ścieków i sieci kanalizacyjnej w Śląsinie			Temat	ODBUDOWA NAWIERZCHNI
Treść	PRZEKROJE KONSTRUKCYJNE				
Funkcja		Uprawnienia	Data	Podpis	Skala: 1:50 Nr rys. 5
Proj.w spec.dróg	mgr inż. Stanisław Seidel	85/74 WZDP	15.05.2017		
Sprawdzający	inż. Kwiryna Frąckowiak	169/75 Wwm	15.05.2017		