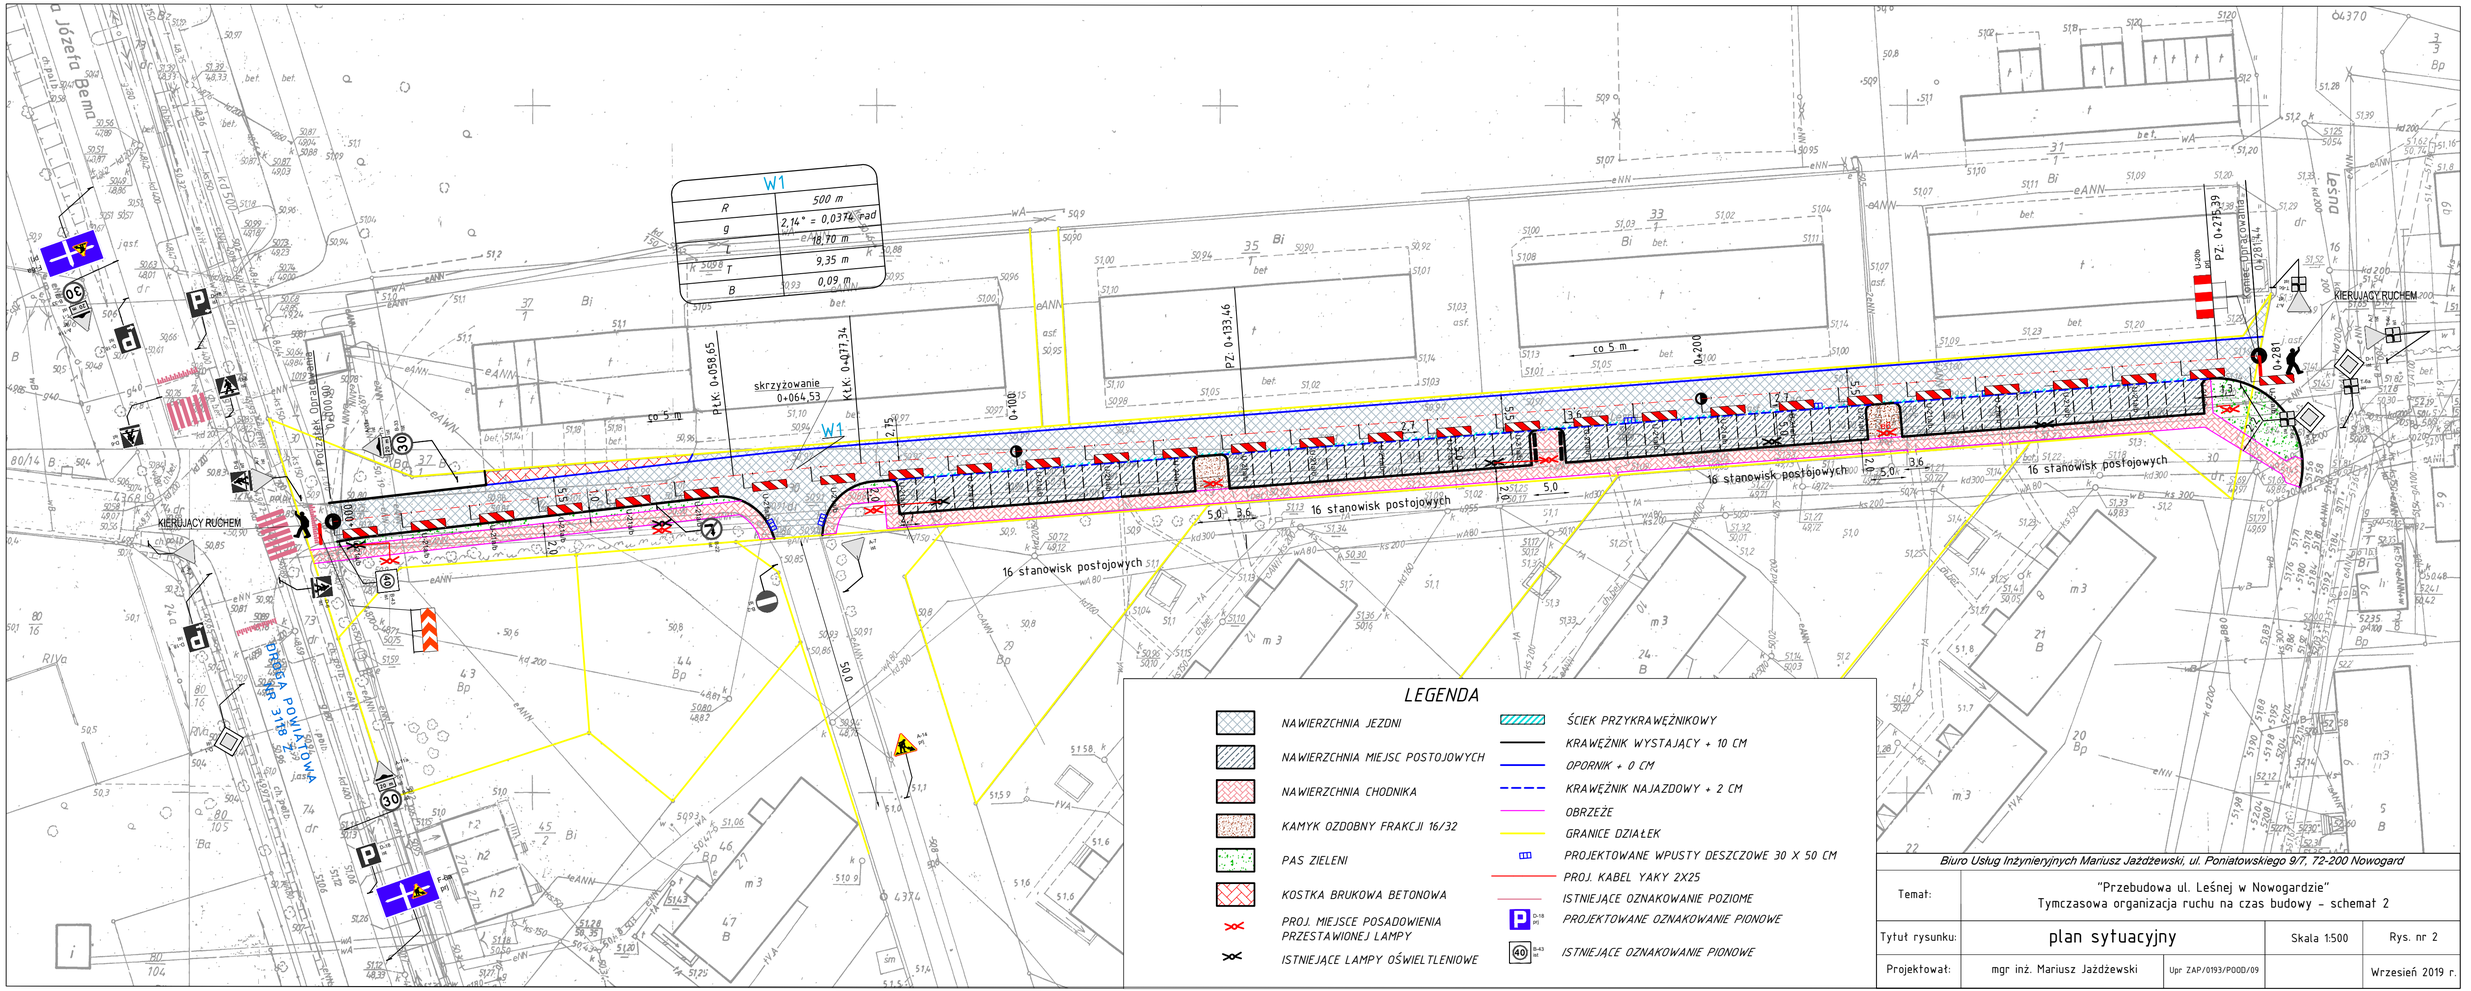

Biuro Usług Inżynieryjnych Mariusz Jażdżewski, ul. Poniatowskiego 9/7, 72-200 Nowogard

Temat:	"Przebudowa ul. Leśnej w Nowogardzie" Tymczasowa organizacja ruchu na czas budowy - schemat 2			
Tytuł rysunku:	plan sytuacyjny		Skala 1:500	Rys. nr 2
Projektował:	mgr inż. Mariusz Jażdżewski	Upr ZAP/0193/POOD/09		Wrzesień 2019 r.