


PRZEKRÓJ A-A

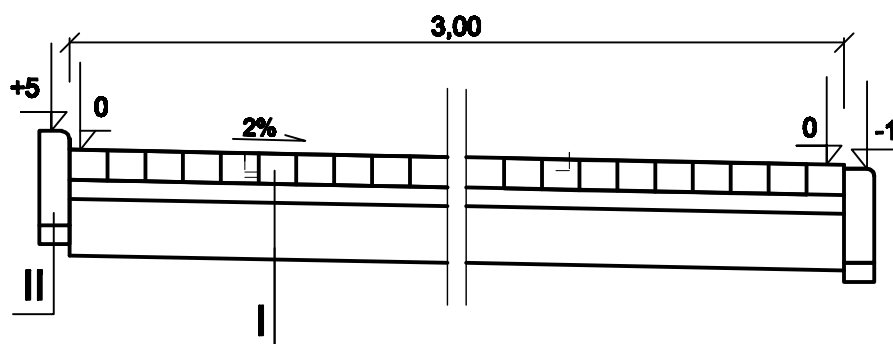


I

- kostka betonowa brukowa gr. 8,0cm
- podsypka cementowo- piaskowa gr. 5,0cm
- podsypka piaskowa śred. grub. 15,0cm

II

- obrzeże betonowe 8/25
- podsypka cementowo- piaskowa gr. 5,0cm

PRZEKRÓJ B-B

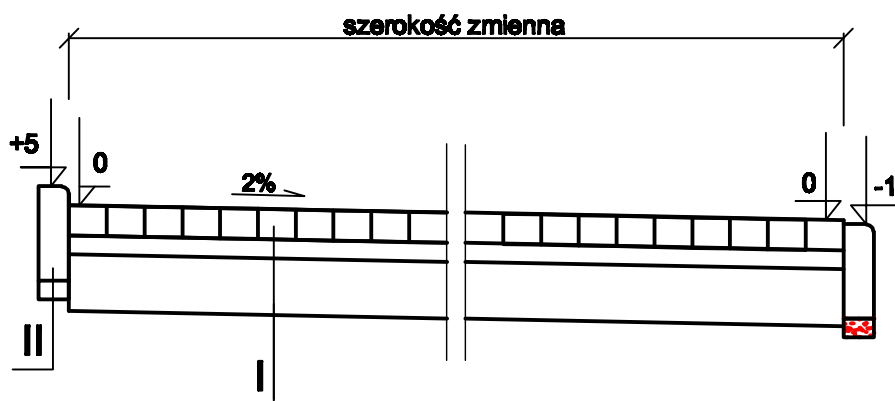

I

- kostka betonowa brukowa gr. 8,0cm
- podsypka cementowo- piaskowa gr. 5,0cm
- podbudowa z kruszywa łamanego 0/31,5 gr. 15,0cm

II

- obrzeże betonowe 8/25
- podsypka cementowo- piaskowa gr. 5,0cm

PRZEKROJE
KONSTRUKCYJNE

Biuro Usług Inżynierskich Mariusz Jajdzewski, ul. Poniatowskiego 9/7, 72-200 Nowogard			
Nazwa:	Remont placu i chodnika przy Szkole Podst. nr 3 w Nowogardzie		
Tytuł rysunku:	Przekroje konstrukcyjne	skala: 1:20	Nr rys.: 3
Projektowała:	mgr inż. Edyta Boczek	Upr 438/Sz/94	