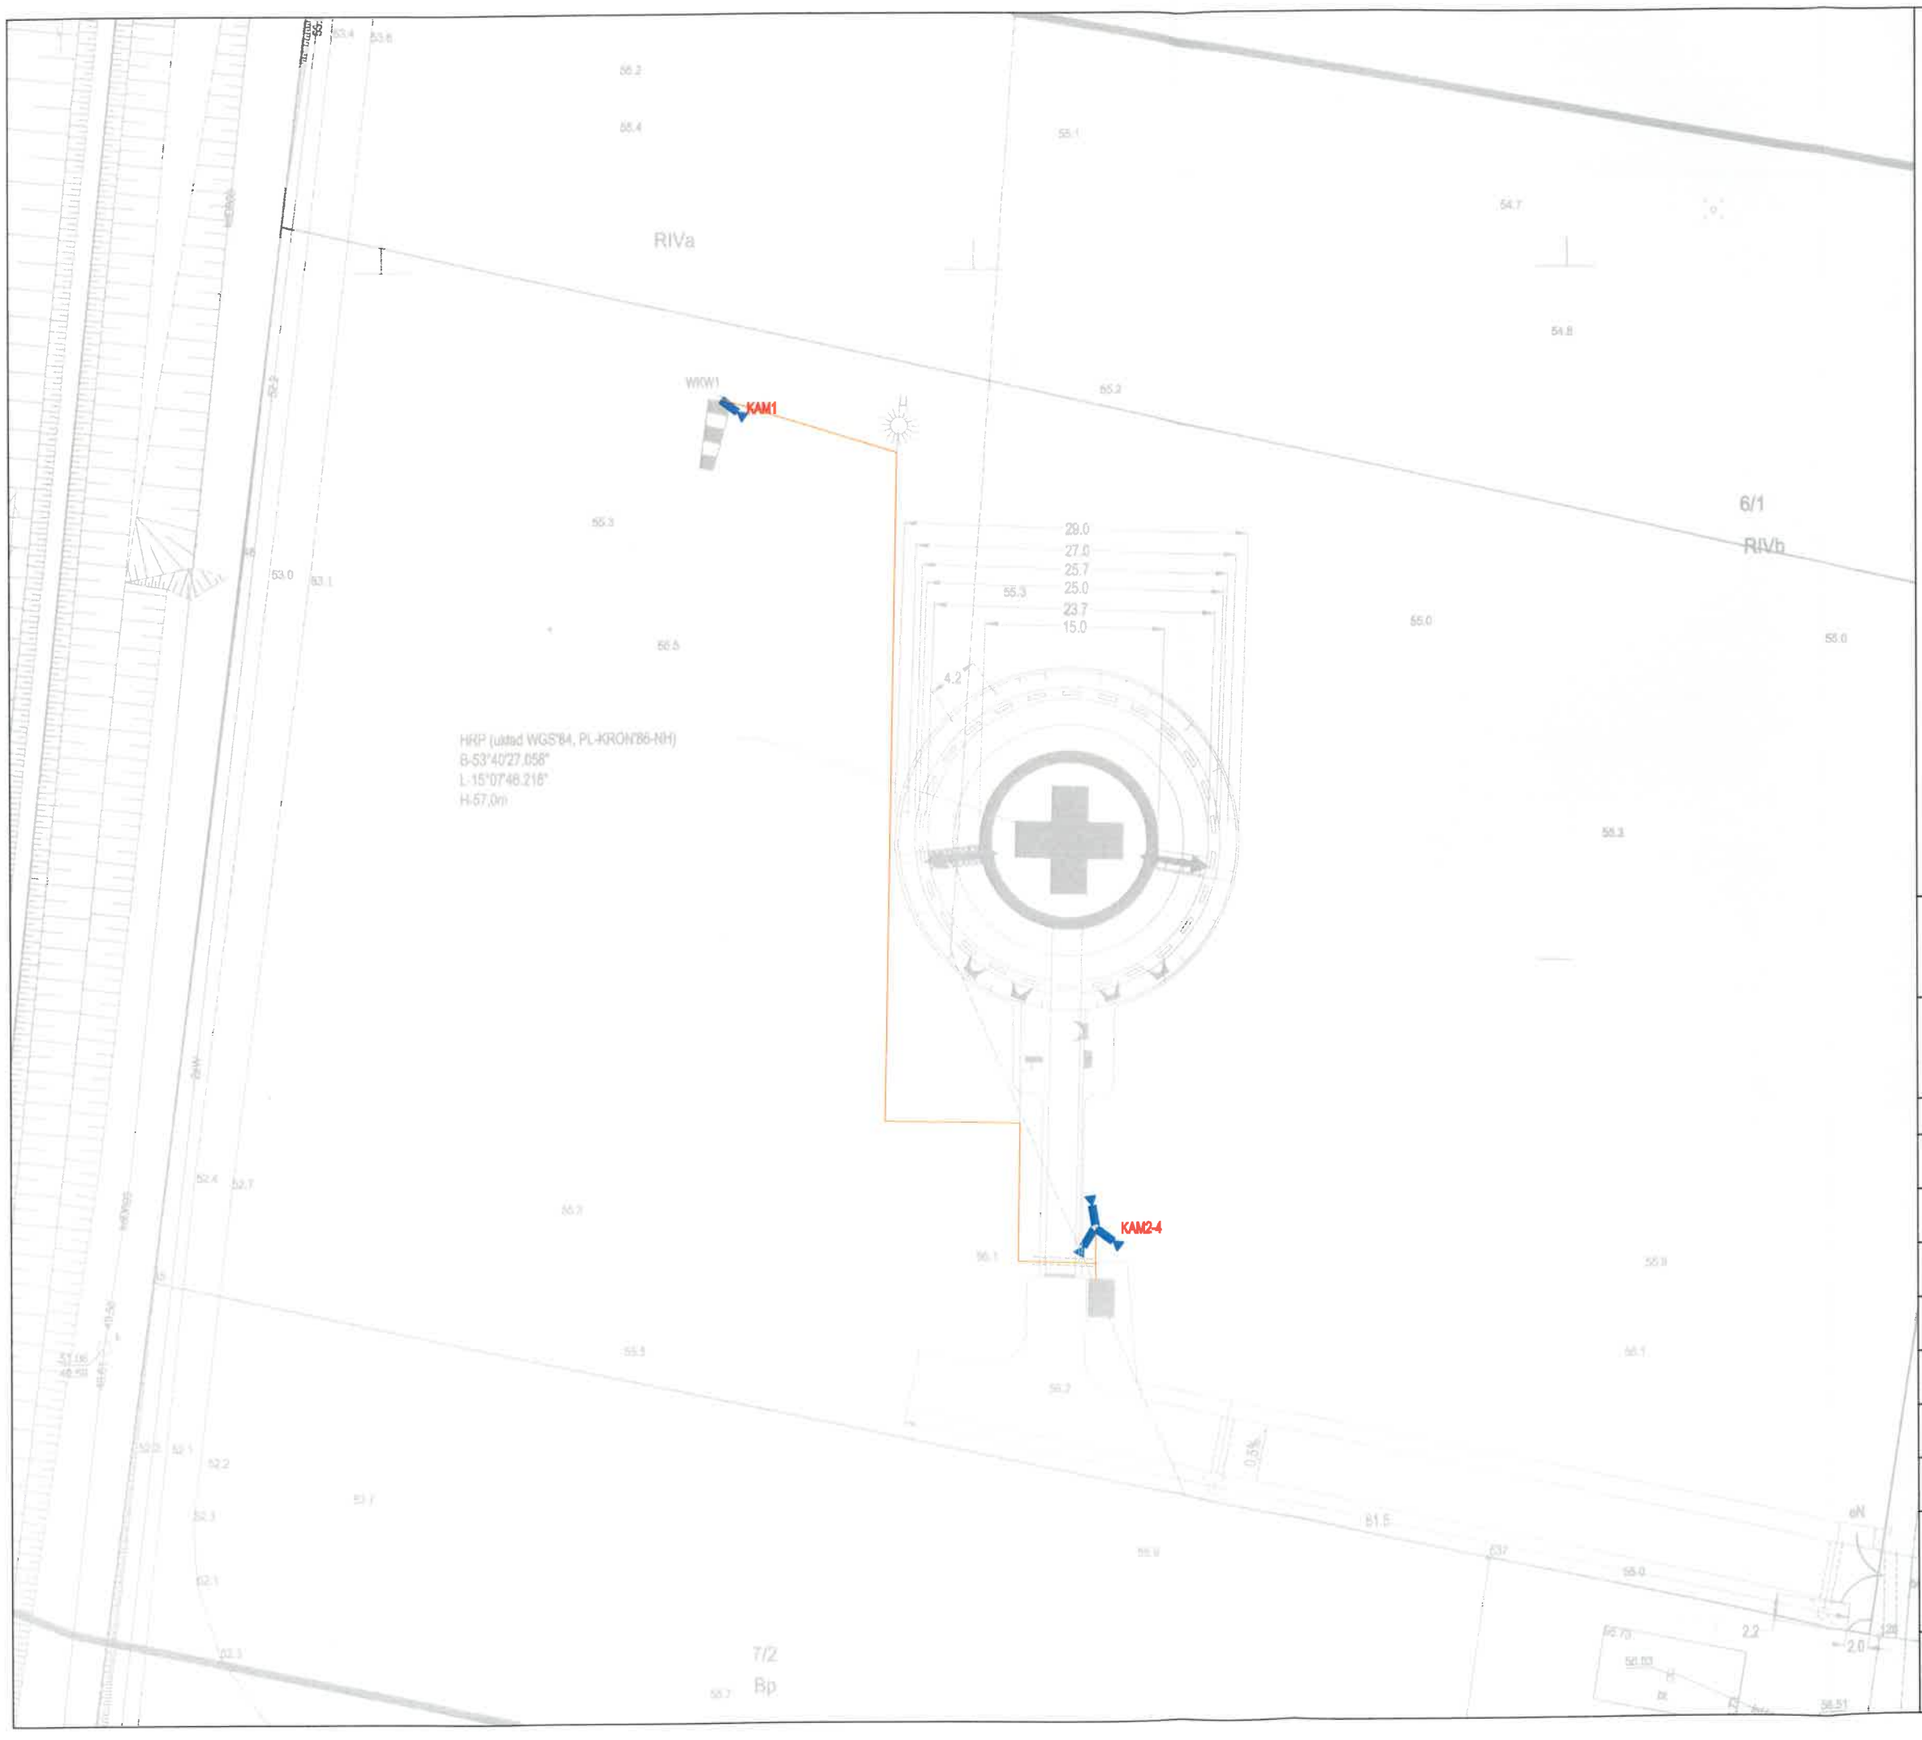

LEGENDA

proj. kamera IP min. 4 MPX
z dodatkowym oświetlaczem IR

proj. latarnia identyfikacyjna LED

projektowany kabel telekomunikacyjny

Inwestor

GMINA NOWOGARD
PLAC WOLNOSCI 1
72-200 NOWOGARD

Wykonawca

GELCO SP. Z O.O.
UL. MODLIŃSKA 61
03-199 WARSZAWA

GELCO

Funkcja	Imię i nazwisko	Numer uprawnień	Podpis
Autor projektu	mgr inż. Adam Marciniak	WKP/0050/POOK/13	
Projektant Architekt	mgr inż. Karol Cudzilo	MA/083/18	
Projektant b. elektr.	inż. Jerzy Ostrowski	St-174/88	

Tytuł Opracowania

BUDOWA LĄDOWISKA DLA HELIKOPTERÓW
NA TERENIE SPSR W NOWOGARDZIE

Data 21.07.2022

Skala 1:500

Stadium PB-PT

Tytuł Rysunku

Szkic sytuacyjny branży telekomunikacyjnej

Branża telekom.

Nr Rysunku T-1