



SOR

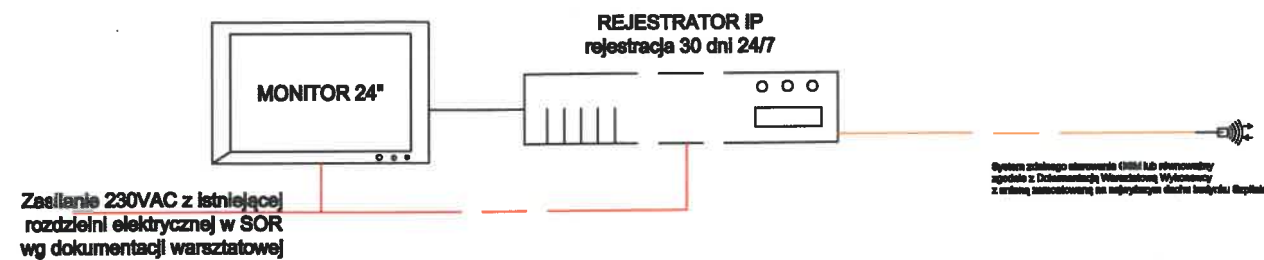

LĄDOWISKO

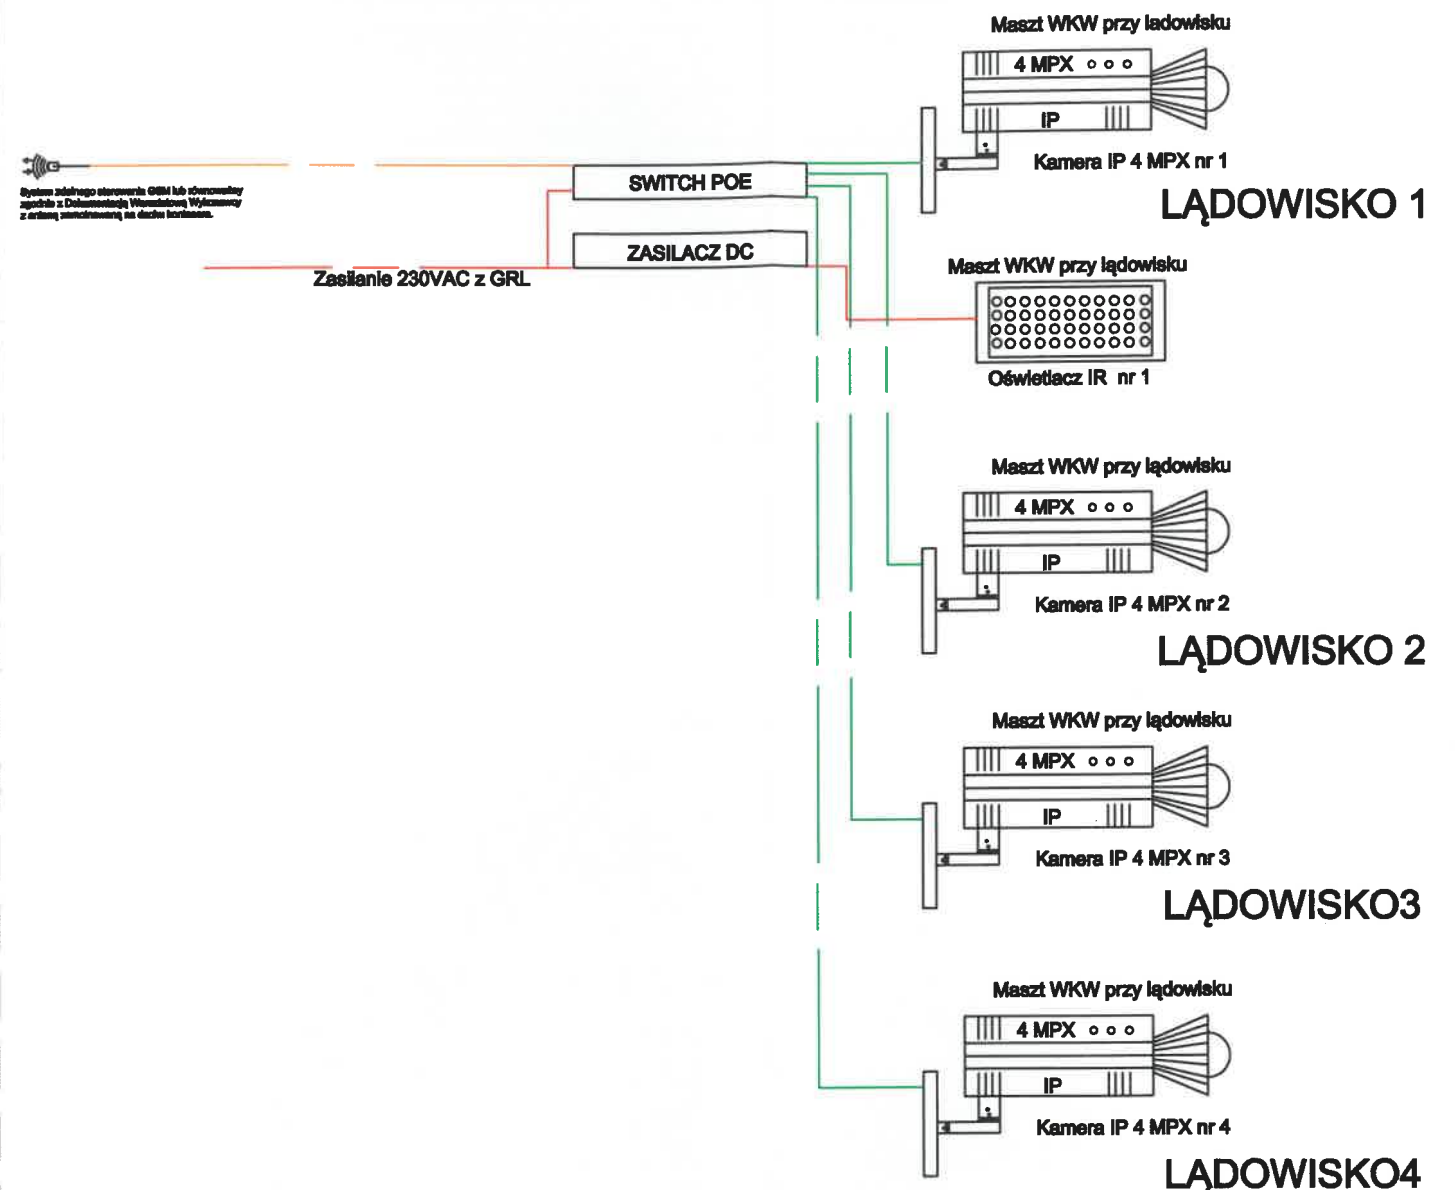

| | | | |
|--|------------------------------|------------------------|---------------------------|
| Investor GMINA NOWOGARD PLAC WOLNOŚCI 1 72-200 NOWOGARD | | | |
| Wykonawca GELCO SP. Z O.O. UL. MODLIŃSKA 61 03-199 WARSZAWA | | | |
| | | | |
| Funkcja | Imię i nazwisko | Numer uprawnień | Podpis |
| Autor projektu | mgr inż. Adam Marchwiński | WKP/0000/POK/13 | |
| Projektant b. technol. | inż. Jerzy Orlowski | MU/198/02 | |
| Tytuł Opracowania BUDOWA LĄDOWISKA DLA HELIKOPTERÓW NA TERENIE SPŚR W NOWOGARDZIE | | | Data 21.07.2022 |
| Tytuł Rysunku Schemat ideowy systemu monitoringu | | | Skala PB-PT |
| | | | Brzoz Teletech |
| | | | Nr Rysunku T-2 |