



WIDOK 1-1

UWAGI:

- WSZYSTKIE ELEMENTY DREWNIANE KONSTRUKCJI WYKONAĆ Z DREWNA MODRZEWIOWEGO KLASY C30 LUB RÓWNOWAŻNEGO IMPREGNOWANEGO CIŚNIENIOWO BIOLOGICZNIE I CHEMICZNIE ORAZ P.POŻ ŚRODKAMI OGÓLNIE DOSTĘPNYMI NA RYNKU.
- WSZYSTKIE ELEMENTY DREWNIANE KONSTRUKCJI WIATY ŁĄCZYĆ NA ZŁĄCZA CIESIELSKIE LUB PŁYTKI STALOWE.
- W MIEJSCACH, W KTÓRYCH NIE SZKODZI TO ESTETYCE MOŻNA STOSOWAĆ WKRĘTY W KOLORZE BIAŁY OCYNK. STOSOWAĆ WKRĘTY Z NAPĘDEM AW WURTH ASSY LUB RÓWNOWAŻNE, ZWIĘKSZAJĄCYM WYTRZYMAŁOŚĆ POŁĄCZENIA I ZABEZPIEZAJĄCYM PRZED WYRWANIEM WKRĘTU ZE ZŁĄCZA.
- BELKI MOCOWANE DO SŁUPÓW ŻELBETOWYCH NA KĄTOWNIKI STALOWE OCYNKOWANE LUB KOTWY WKLEJANE WIT-VM WURTH
- POD SŁUPAMI ŁAWA FUNDAMENTOWA SZEROKOŚCI 30CM POSADOWIONA NA GŁĘBOKOŚCI MIN 80CM ZBROJONA DOŁEM POPRZECZNIE 2 PRĘTAMI Ø 80CM

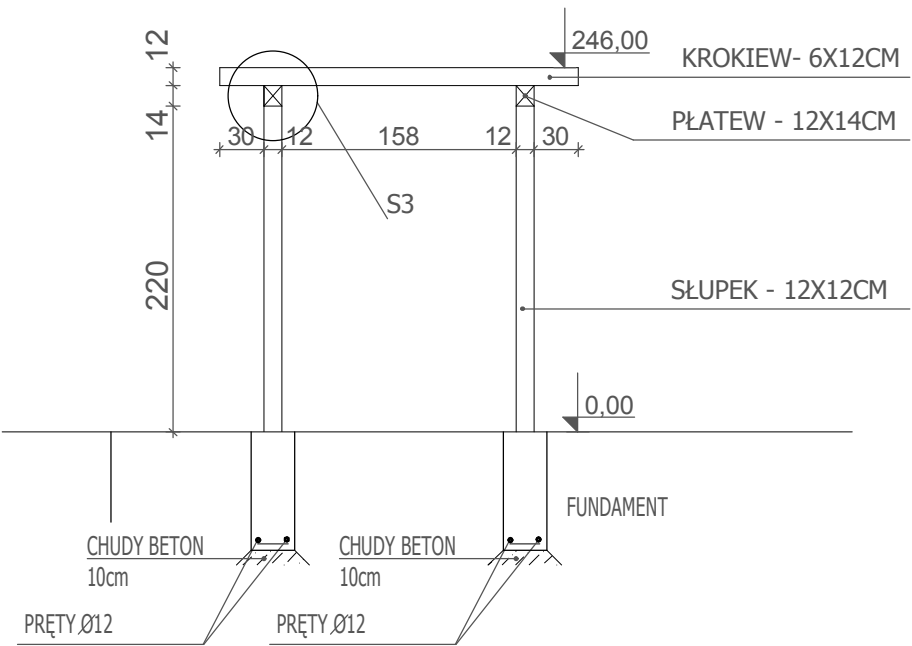

PRZEKRÓJ

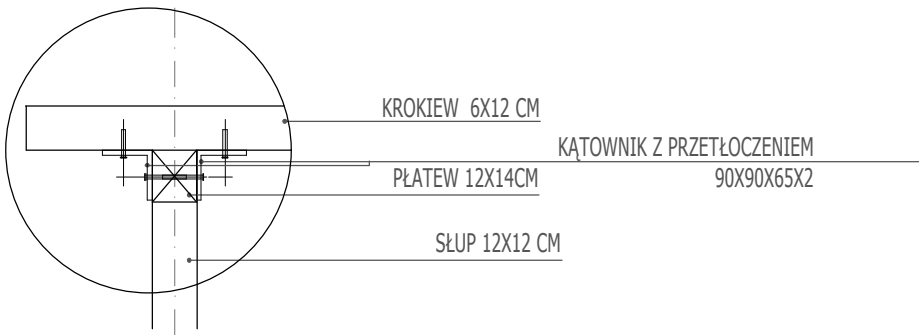

DETAL S3 skala 1:25

<div><div></div><div>'Trzy Małe Drzewka' mgr inż. Natalia Maćków ul. M. Konopnickiej 25, 71-151 szczecin, Polska tel./fax. +48914878212, Mobil: +48602131262, e-mail nmaćkow@post.pl</div></div>	
INWESTOR	
<div><div></div><div>GMINA NOWOGARD Plac Wolności 1 72-200 Nowogard</div></div>	
INWESTYCJA	
ZAGOSPODAROWANIE TERENU NAD JEZIOREM NOWOGARDZKIM	
ADRES INWESTYCJI	
Nowogard - 2 dz. nr 760, 804, 807/2, 807/3 Nowogard - 3 dz. nr 42, 110, 120/2, 120/5, 121, 122/4, 124	
PROJEKTOWAŁ	
mgr inż.arch. Magdalena Słoka-Oplotny upr. bud. 10/ZPOIA/2006	
OPRACOWAŁ	
mgr inż.arch. Marcin Stefan	
SPRAWDZIŁ/ KONSTRUOWAŁ	
mgr inż. Dorota Sukiennik upr. bud. 8/Sz/99/2000	
NAZWA I STADIUM RYSUNKU	
SKALA	BRANŻA
1:50	A+Z
PERGOLA NR1 - WIDOKI I PRZEKROJE	
DATA	NR RYS
VI.2008	26