

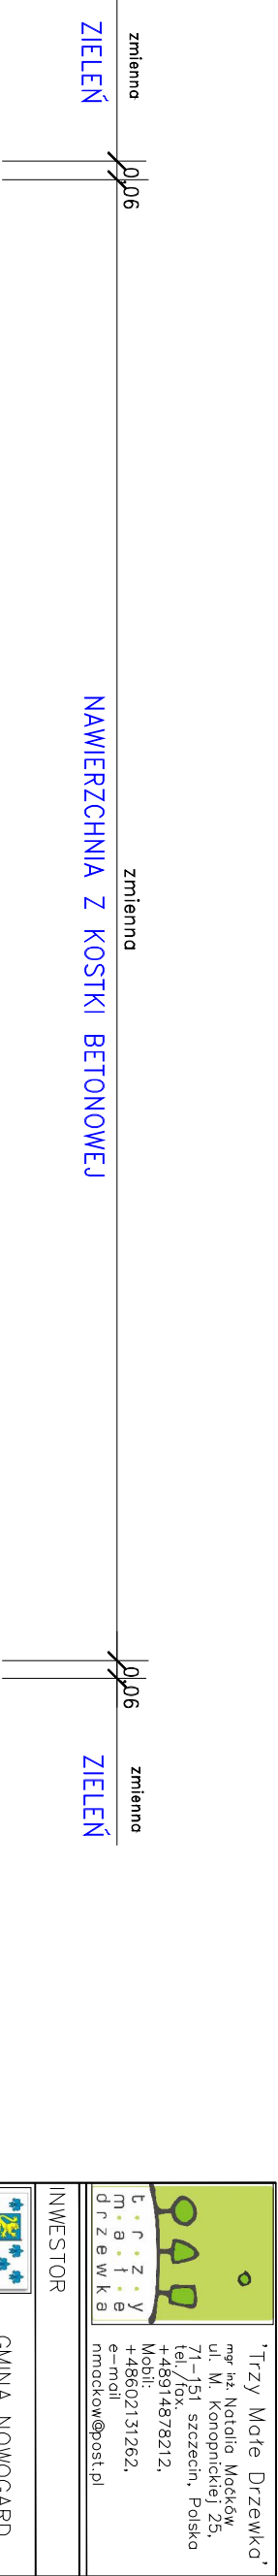


PRZEKRÓJ KONSTRUKCYJNY NAWIERZCHNI Z KOSTKI BETONOWEJ (NIEFAZOWANEJ) skala 1:25

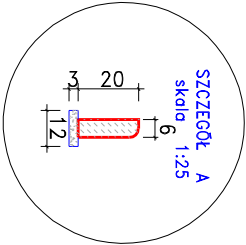

KOSTKA BETONOWA GRUBOŚCI 8 cm Z WYPEŁNIENIEM SPOIN PIASKIEM
PODSYPKA GRUBOŚCI 3 cm CEMENTOWO–PIASKOWA (1:4)
PODBUDOWA ZASADNICZA GRUBOŚCI 25 cm KRUSZYWA ŁAMANEGO STABILIZOWANEGO MECHANICZNIE
PODŁOŻE GRUBOŚCI 15 cm Z GRUNTU STABILIZOWANEGO SPOIWEŁM HYDRAULICZNYM O Rm=2,5MPa ORAZ WSKAŹNIKU ZAGĘSZCZENIA Is=1,03
WARSTWA MROZOOCHRONNA GRUBOŚCI 10 cm Z PIASKU

OBRZEŻE BETONOWE 6x20x75cm
NA PODSYPCE PIASKOWEJ Z WYPEŁNIENIEM
SPOIN ZAPRAWĄ CEMENTOWĄ

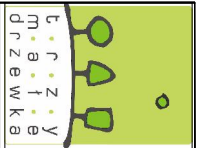

Trzy Małe Drzewko
mgr inż. Natalia Macków
ul. M. Konopnickiej 25,
71-151 Szczecin, Polska
tel./fax
+48914878212,
Mobil:
+48602131262,
e-mail
nmackow@post.pl



GINA NOWOGARD
Plac Wolności 1
72-200 Nowogard

INWESTYCJA

ZAGOSPODAROWANIE TERENU
NAD JEZIOREM NOWOGARDZKIM

ADRES INWESTYCJI

Nowogard – 2
ul. Wolności 1
72-200 Nowogard
tel./fax
+48914878212,
Mobil:
+48602131262,
e-mail
nmackow@post.pl

PROJEKTOWAŁ

Andrzej Koniuszek
uprawnienie 182/Sz/81

OPRACOWAŁ

Mirosława Wojciechowska

SPRAWDZIŁ/KONSTRUOWAŁ

Janusz Łąbiełowicz
uprawnienie 115/Sz/78

NAZWA I STADIUM RYSUNKU

SKALA BRANŻA

1:25 D

PROJEKT DROGOWY
Przekrój konstrukcyjny
 nawierzchni z kostki betonowej

DATA	NR RYS
VI.2008	5