










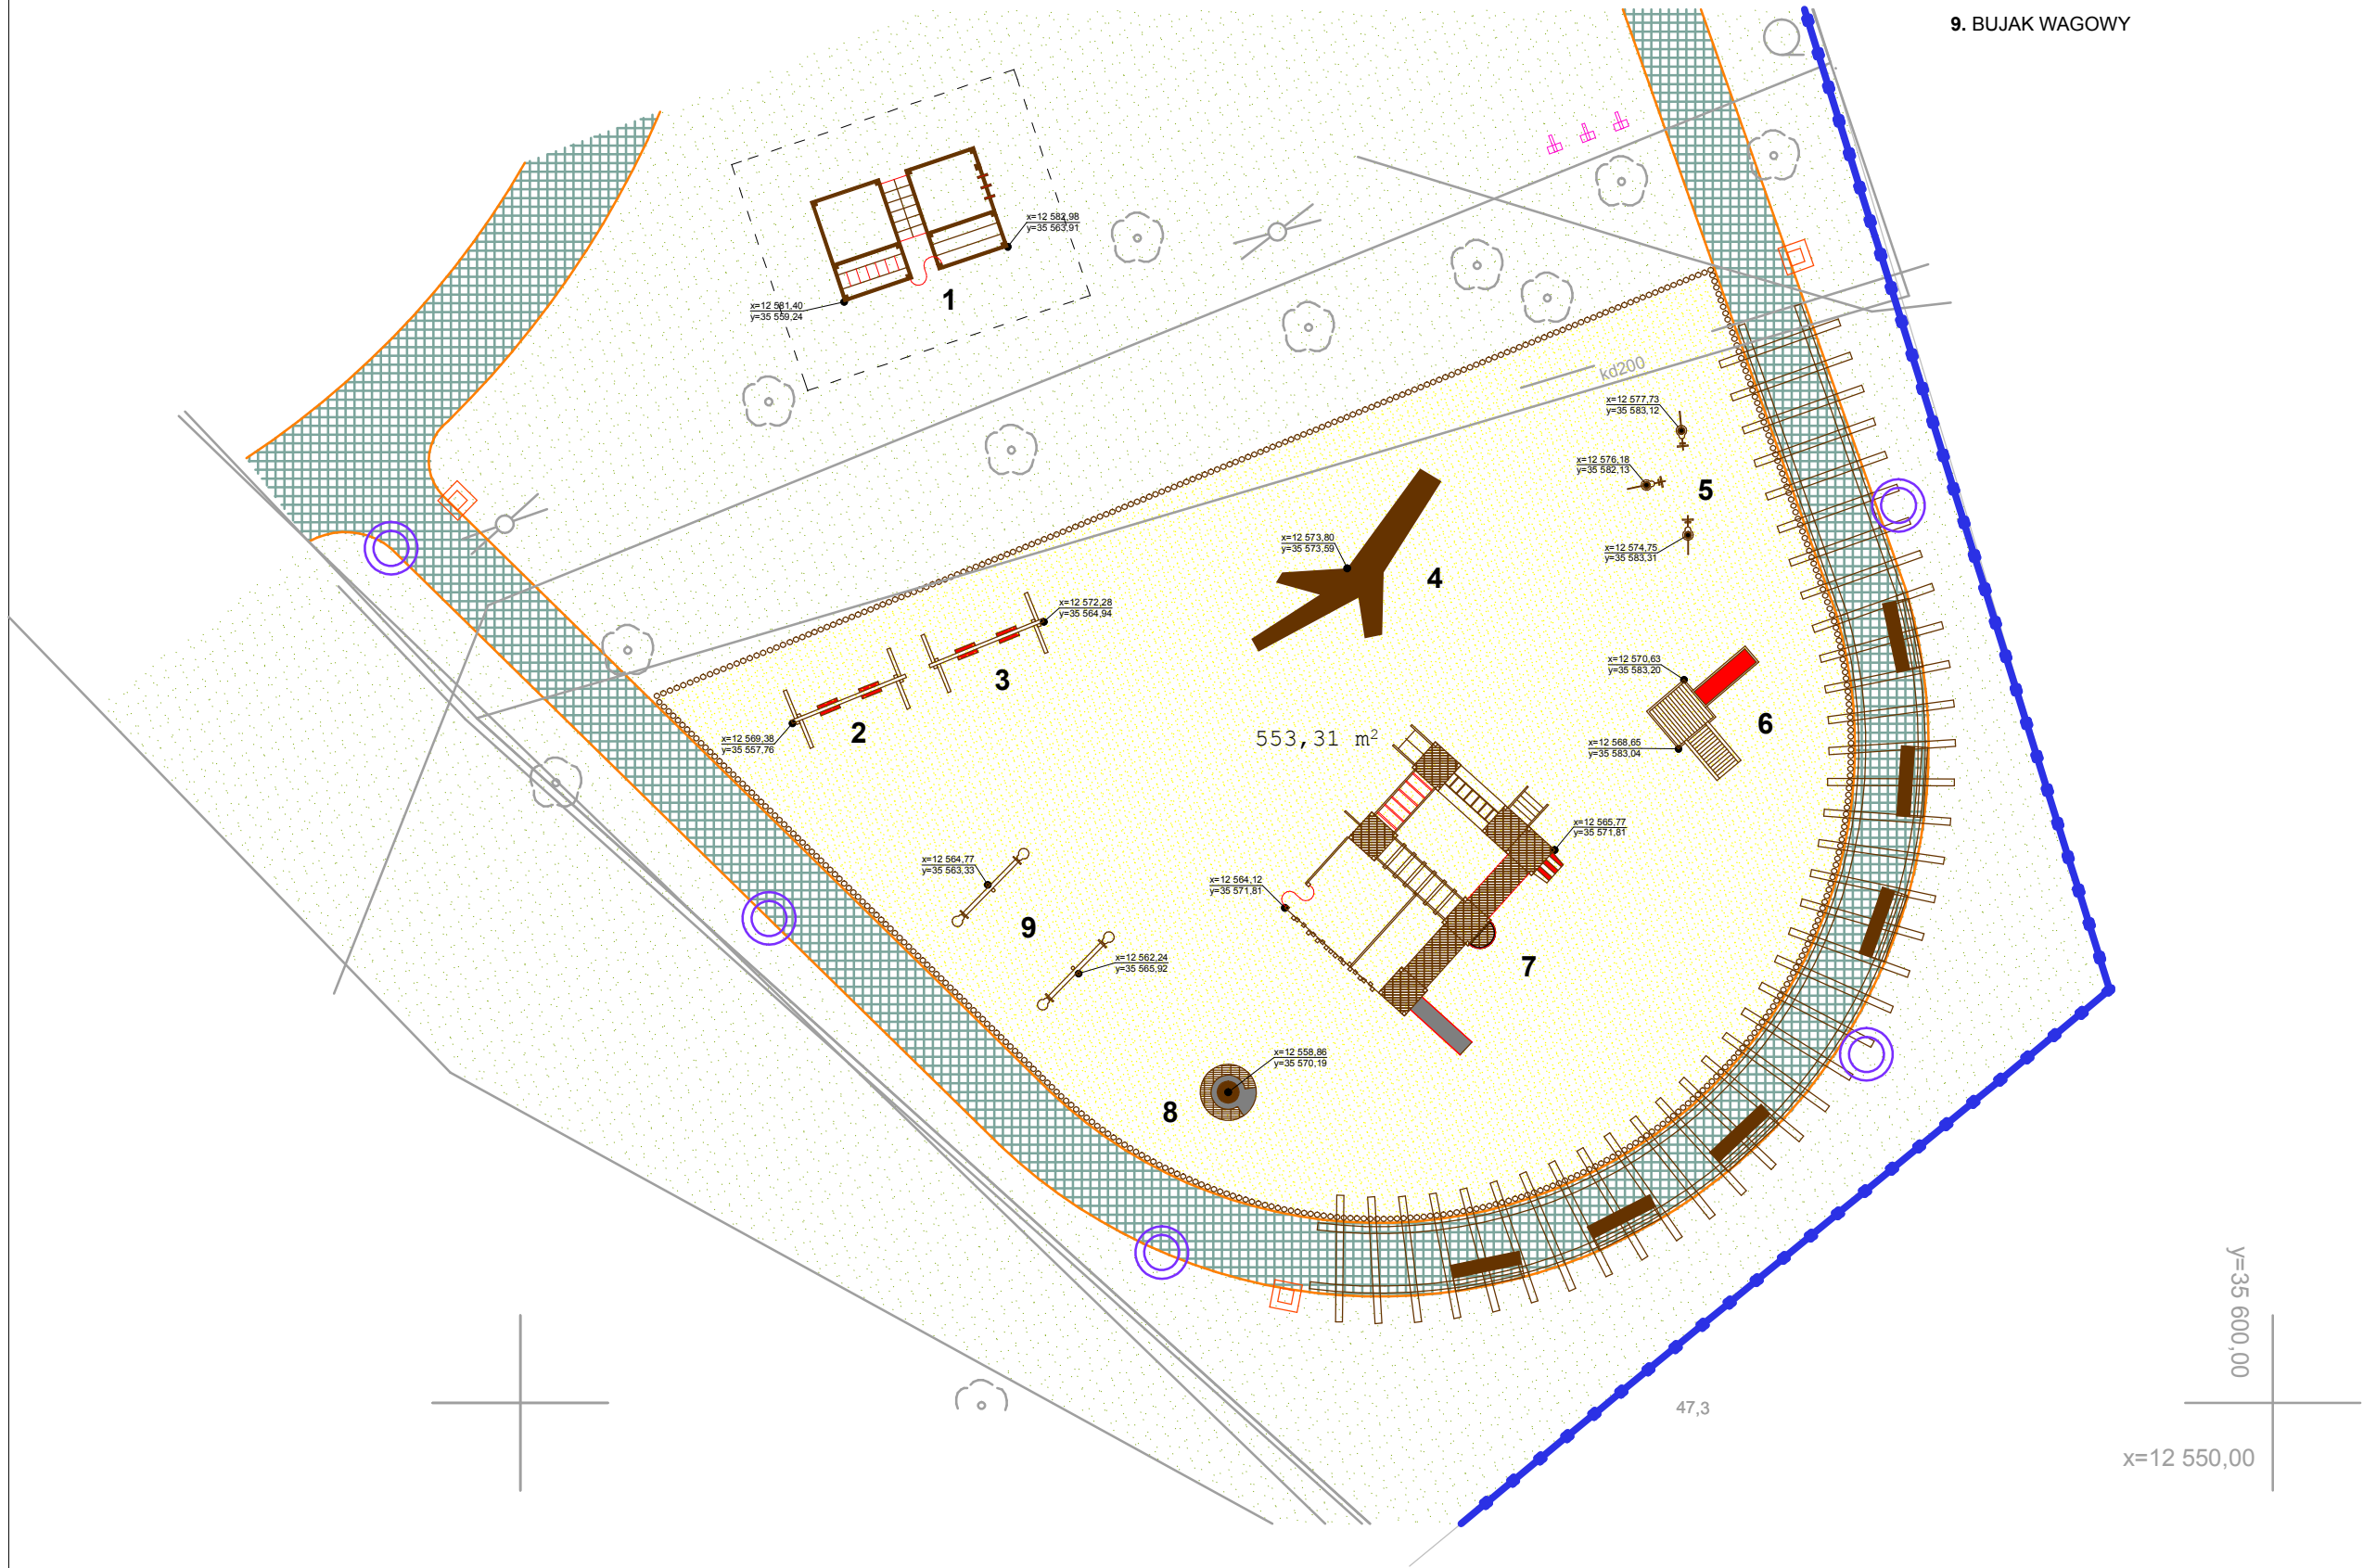
NAWIERZCHNIE

	TRAWIASTA
	KOSTKA BETONOWA
	PIASZCZYSTA


ELEMENTY ZAGOSPODAROWANIA

	ŁAWKA		PALISADA DREWNIANA
	KOSZ NA ODPADKI		OGRODZENIE
	STOJAK NA ROWER		LAMPA PARKOWA

1. ZESTAW CENTRUM AKTYWNOŚCI
2. HUŚTAWKA Z KOSZYKIEM
3. HUŚTAWKA Z SIEDZISKIEM
4. PIEŃ DRZEWA
5. BUJAK SPRĘŻYNOWY
6. ZJEŹDŻALNIA - LOGO
7. ZESTAW - KING KONG
8. KARUZELA
9. BUJAK WAGOWY



'Trzy Małe Drzewka'
mgr inż. Natalia Maćków
ul. M. Konopnickiej 25,
71-151 szczecin, Polska
tel./fax. +48914878212,
Mobil. +48602131262,
e-mail nmackow@post.pl

INWESTOR
**GMINA NOWOGARD**
Plac Wolności 1
72-200 Nowogard

INWESTYCJA
**ZAGOSPODAROWANIE TERENU
NAD JEZIOREM NOWOGARDZKIM**

ADRES INWESTYCJI
Nowogard - 2
dz. nr 760, 804, 807/2, 807/3
Nowogard - 3
dz. nr 42, 110, 120/2, 120/5, 121, 122/4, 124

PROJEKTOWAŁ
mgr inż.
Natalia Maćków

PROJEKTOWAŁ
mgr inż. arch. krajobrazu
Małgorzata Haas - Nogał

NAZWA I STADIUM RYSUNKU
SKALA 1:200
BRANŻA A+Z

PLAC ZABAW NA PLAŻY MIEJSKIEJ
DATA VI.2008
NR RYS 17