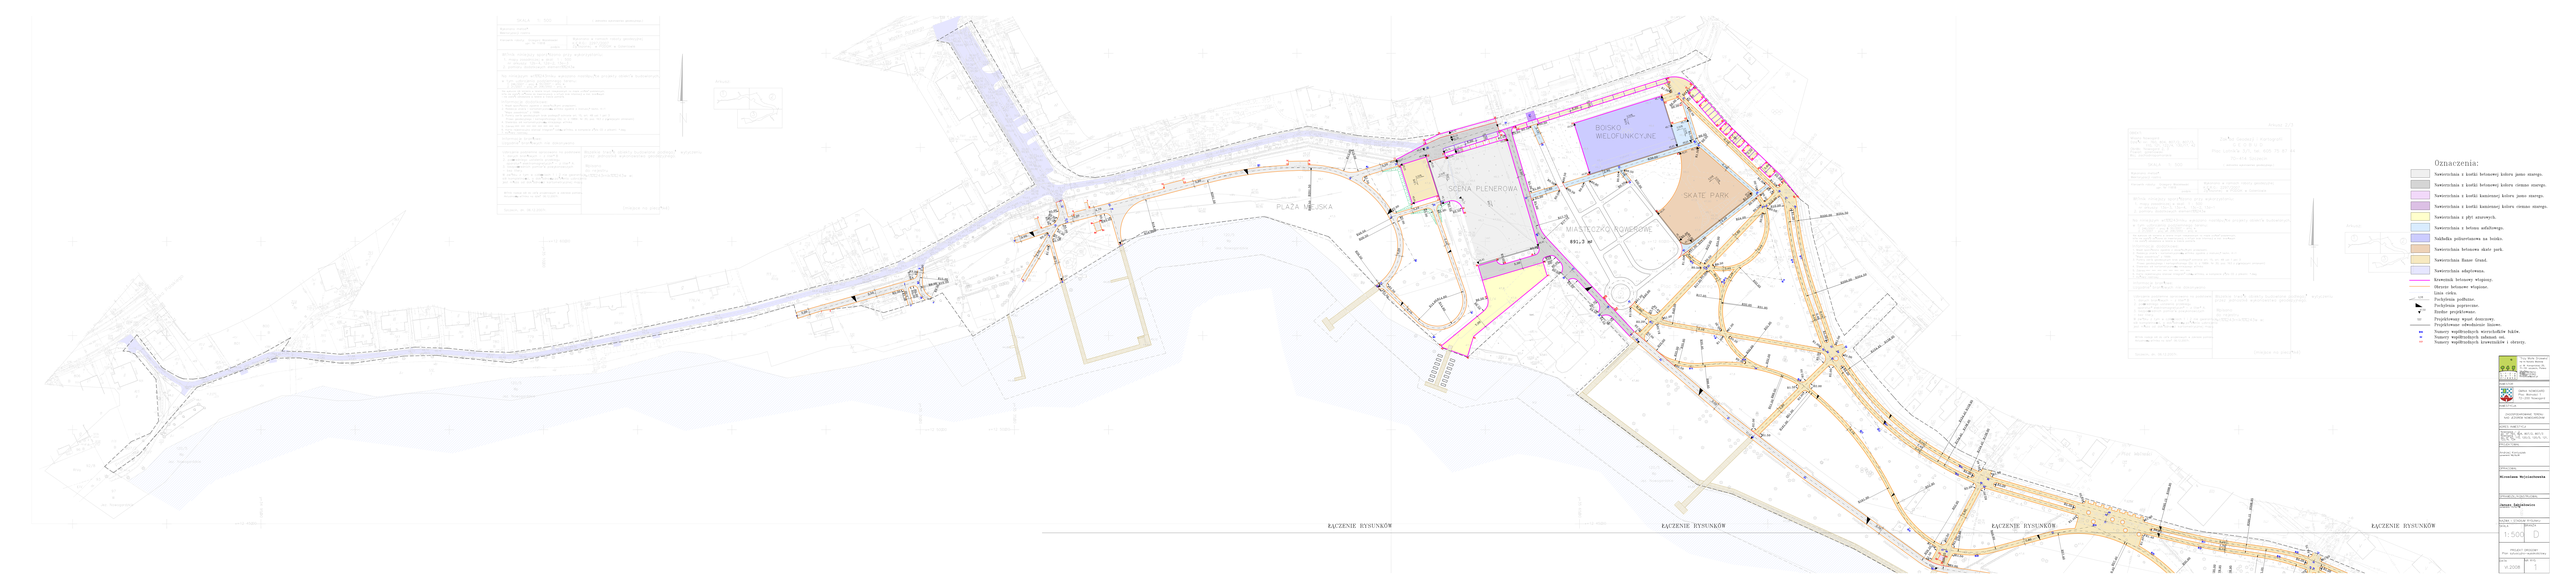
SCENA PLENEROWA
BOISKO WIELOFUNKCYJNE
SKATE PARK
MIASTECZKO ROWEROWE
891,3 m²
PLAŻA MIEJSKA
ŁĄCZENIE RYSUNKÓW
ŁĄCZENIE RYSUNKÓW
ŁĄCZENIE RYSUNKÓW
ŁĄCZENIE RYSUNKÓW
Oznaczenia:
Nawierzchnia z kostki betonowej koloru jasno szarego.
Nawierzchnia z kostki betonowej koloru ciemno szarego.
Nawierzchnia z kostki kamiennej koloru jasno szarego.
Nawierzchnia z kostki kamiennej koloru ciemno szarego.
Nawierzchnia z płyt ażurowych.
Nawierzchnia z betonu asfaltowego.
Nakładka poliuretanowa na boisku.
Nawierzchnia betonowa skate park.
Nawierzchnia Bazar Grand.
Nawierzchnia adaptowana.
Krawężnik betonowy wtopiony.
Obrzeże betonowe wtopione.
Linia rzeka.
Pochyłenia podłużne.
Pochyłenia poprzeczne.
Symbol projektowany.
Projektowany wpust deszczowy.
Projektowane odwodnienie liniowe.
Numery współrzędnych wierzchołków łuków.
Numery współrzędnych załamań osi.
Numery współrzędnych krawężników i obrzeży.
Wrocław Wyszkowska
Jarosław Zagłębiowicz
1:500
D
1
1