
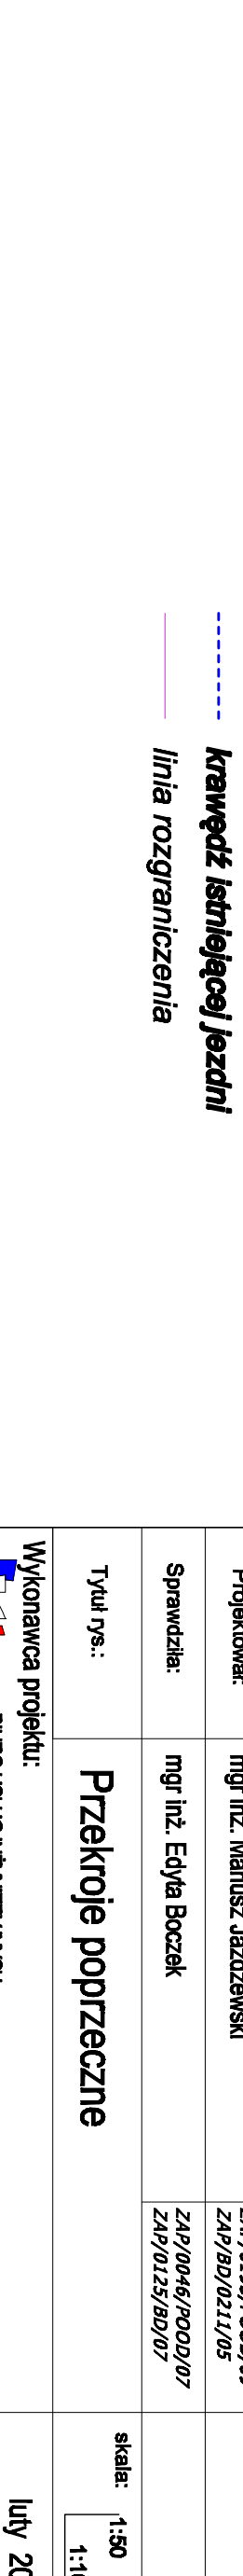


Przekroje
poprzeczne

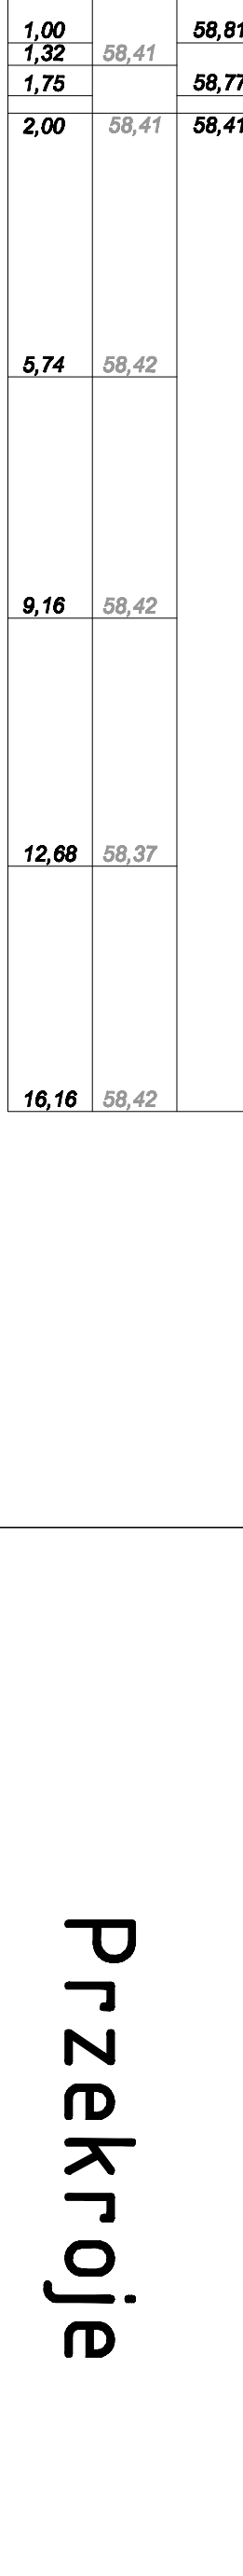

LEGENDA:

- projekcjowa jezdnia
- projekcjowa jezdni
- projekcjowa dro rowu
- kranczyl liniowej jezdn
- linia rozgraniczenia