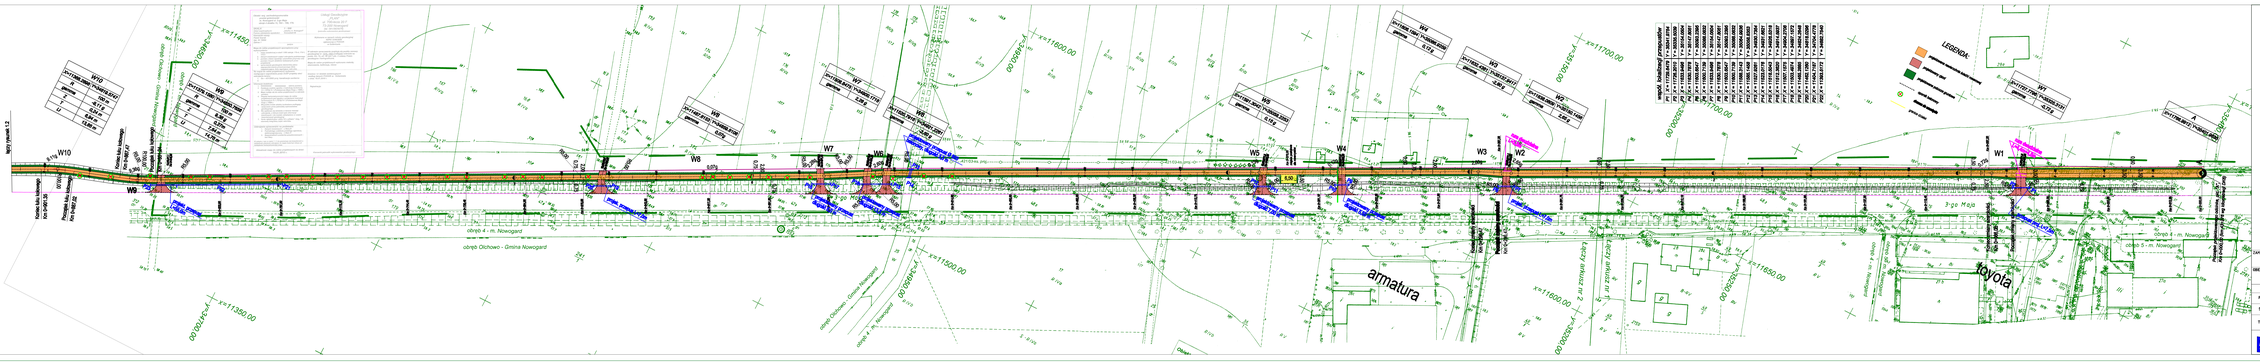
Plan zagospodarowania terenu
Gmina Nowogard
Plac Wolności 1, 73-200 Nowogard
Budowa ścieżki rowerowej z Nowogardu do Olchowa
Plan zagospodarowania terenu
1:500
rys. nr 1.1
lipiec 2019
armatura
toyota
obręb 4 - m. Nowogard
obręb Olchowo - Gmina Nowogard
LEGENDA:
Projektował: mgr inż. Mariusz Jabłkowski
Sprawdził: mgr inż. Edyta Bezak