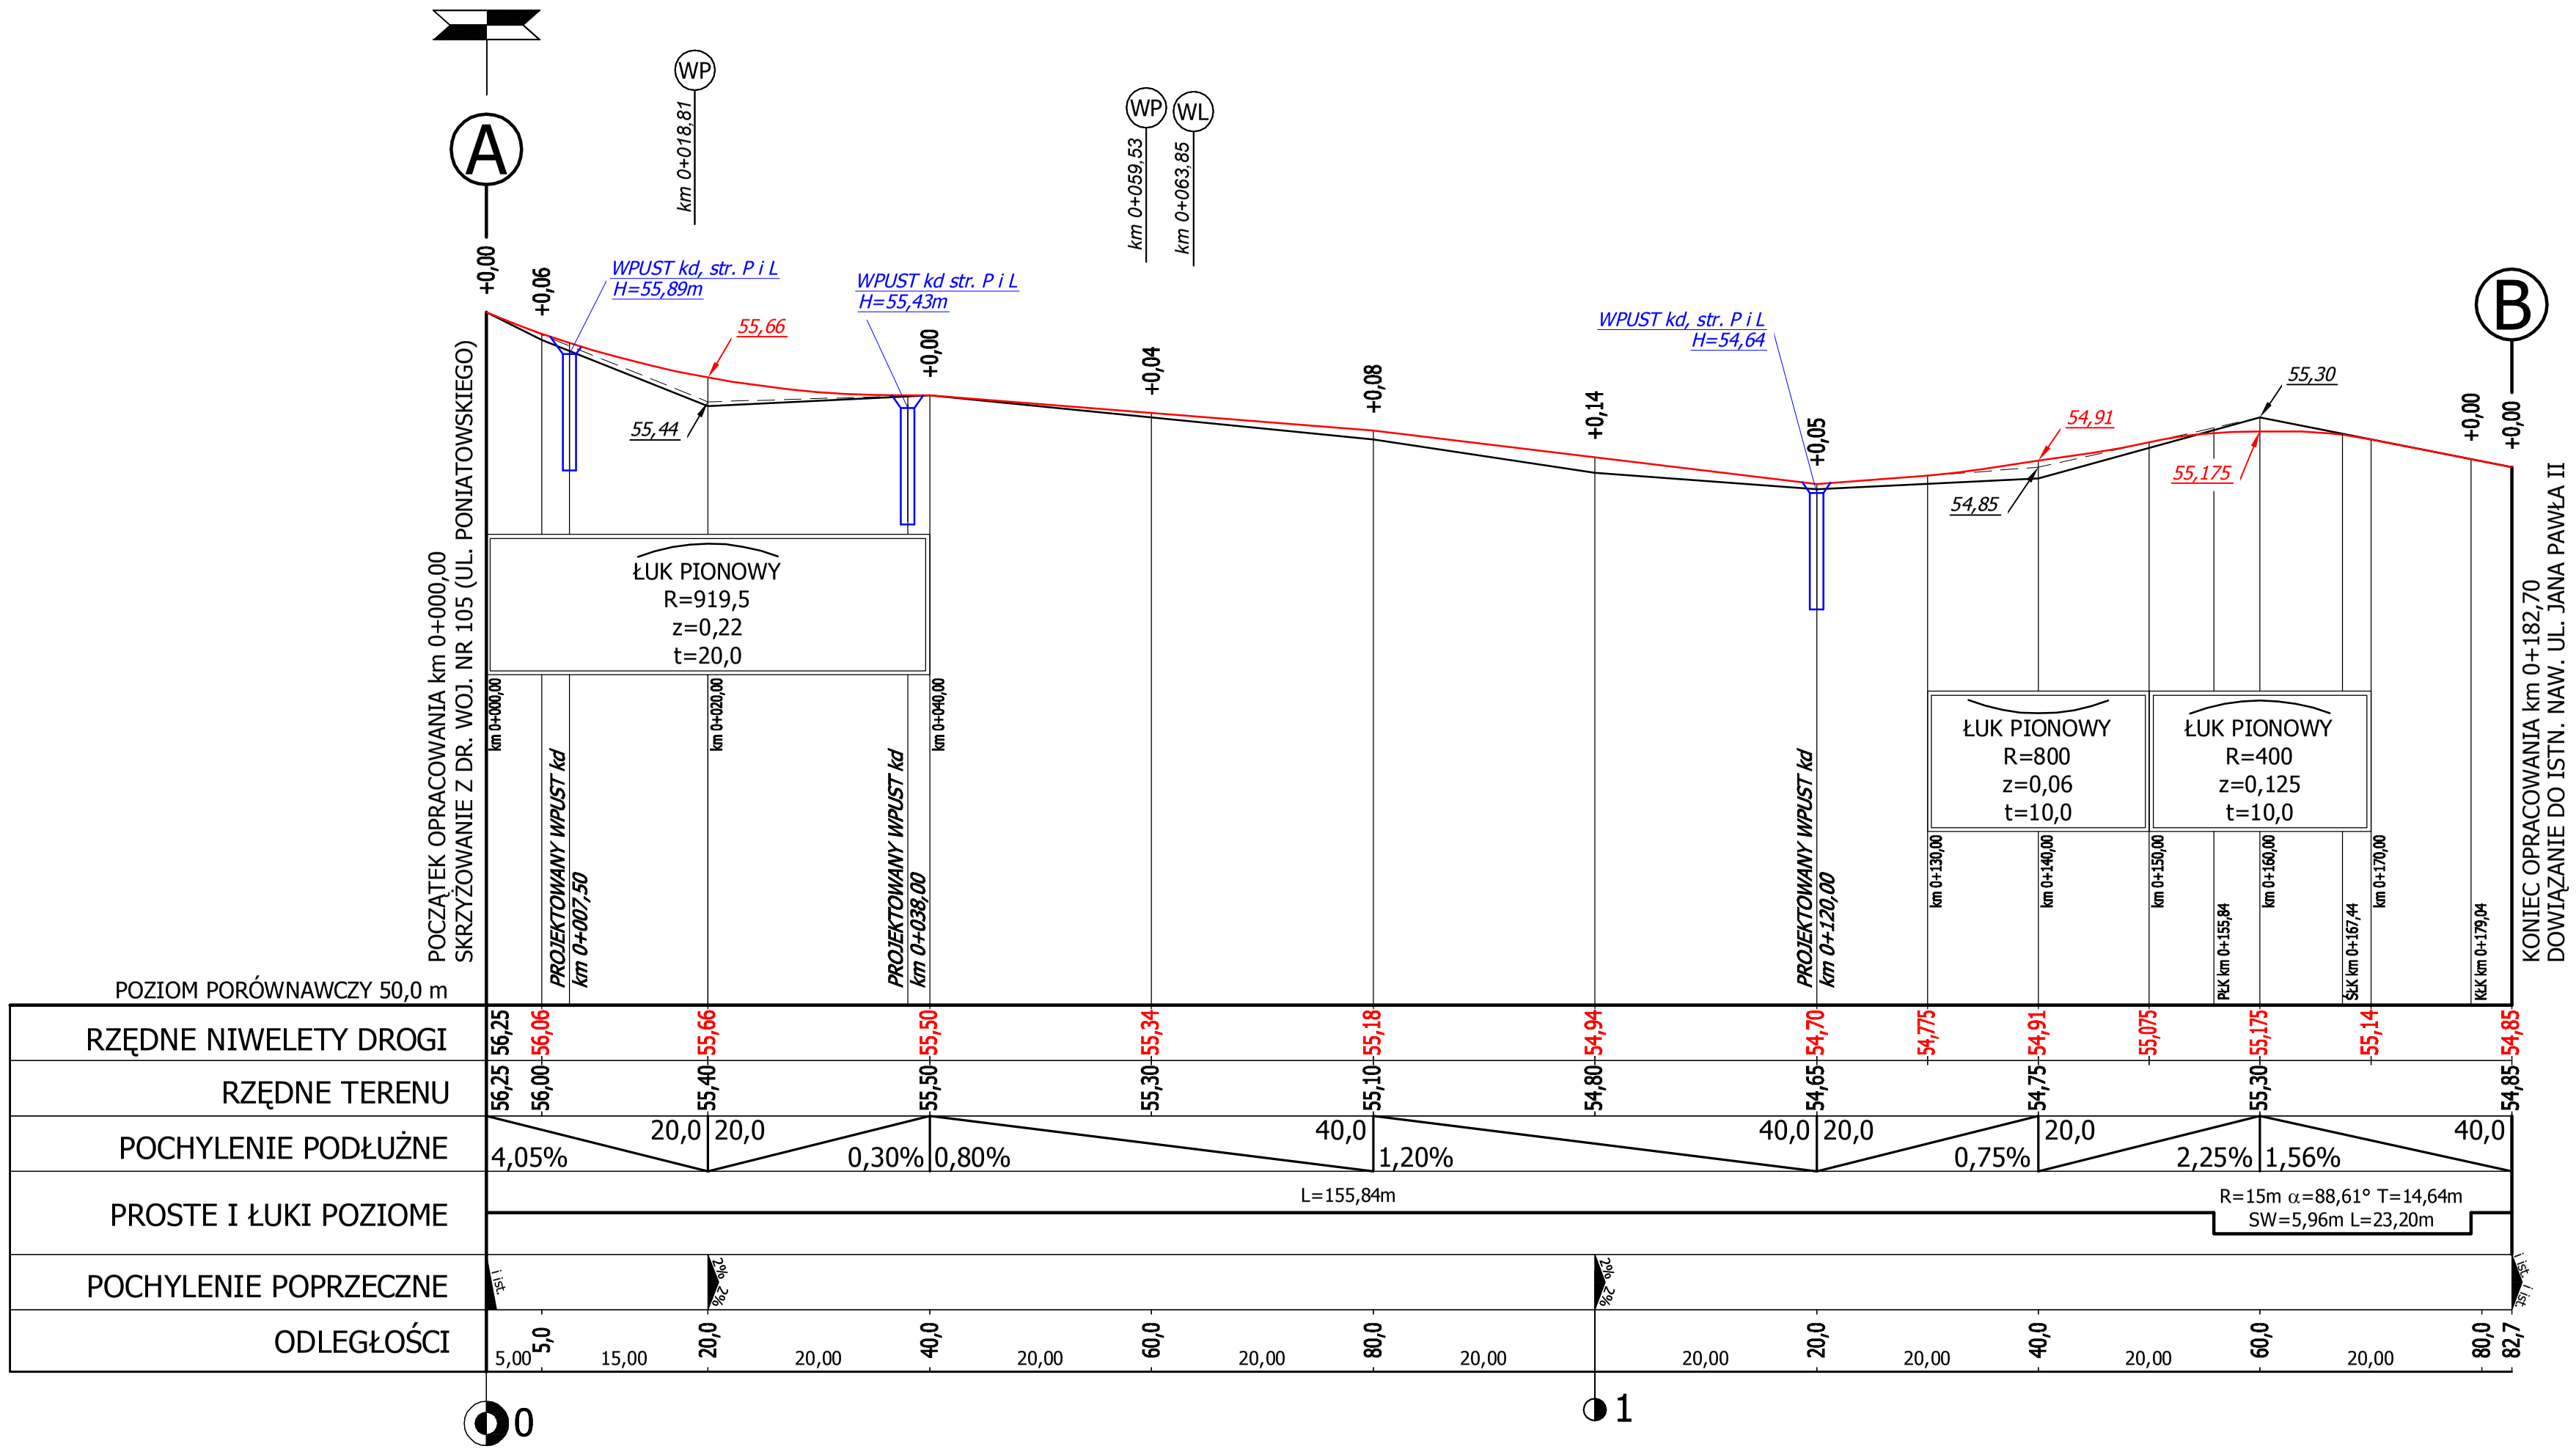

LEGENDA:

- TEREN
- NIWELETA
- B - PUNKTY GŁÓWNE TRASY
- WL - WJAZD LEWY
- WL - WJAZD PRAWY
- PROJEKTOWANY WPUST kd

GPD LADA

NAZWA INWESTYCJI:	**BUDOWA DROGI GMINNEJ - UL. JANA PAWŁA II W NOWOGARDZIE NA DZIAŁCE GEODEZYJNEJ NR 132/3 OBRĘB GRODEZYJNY 6**
INWESTOR:	GMINA NOWOGARD Ul. Plac Wolności 1 Nowogard
STUDIUM:	PROJEKT BUDOWLANO - WYKONAWCZY
BRANŻA:	DROGOWA
OPRACOWAŁ:	mgr inż. ERNEST KLOS
OPRACOWAŁ:	ŁUKASZ KOWALCZYK
PROJEKTOWAŁ:	inż. WITOLD AUGUSTYNIAK — 40/74 WZDP
SPRAWDZIŁ:	mgr inż. RADOSŁAW ŻARKIEWICZ — ZAP/0077/POOD/09
TYTUŁ RYSUNKU:	**PROFIL PODŁUŻNY**
NR RYSUNKU:	4
SKALA:	1:50/500
DATA:	WRZESIEŃ 2009