


Łączy arkusz...?

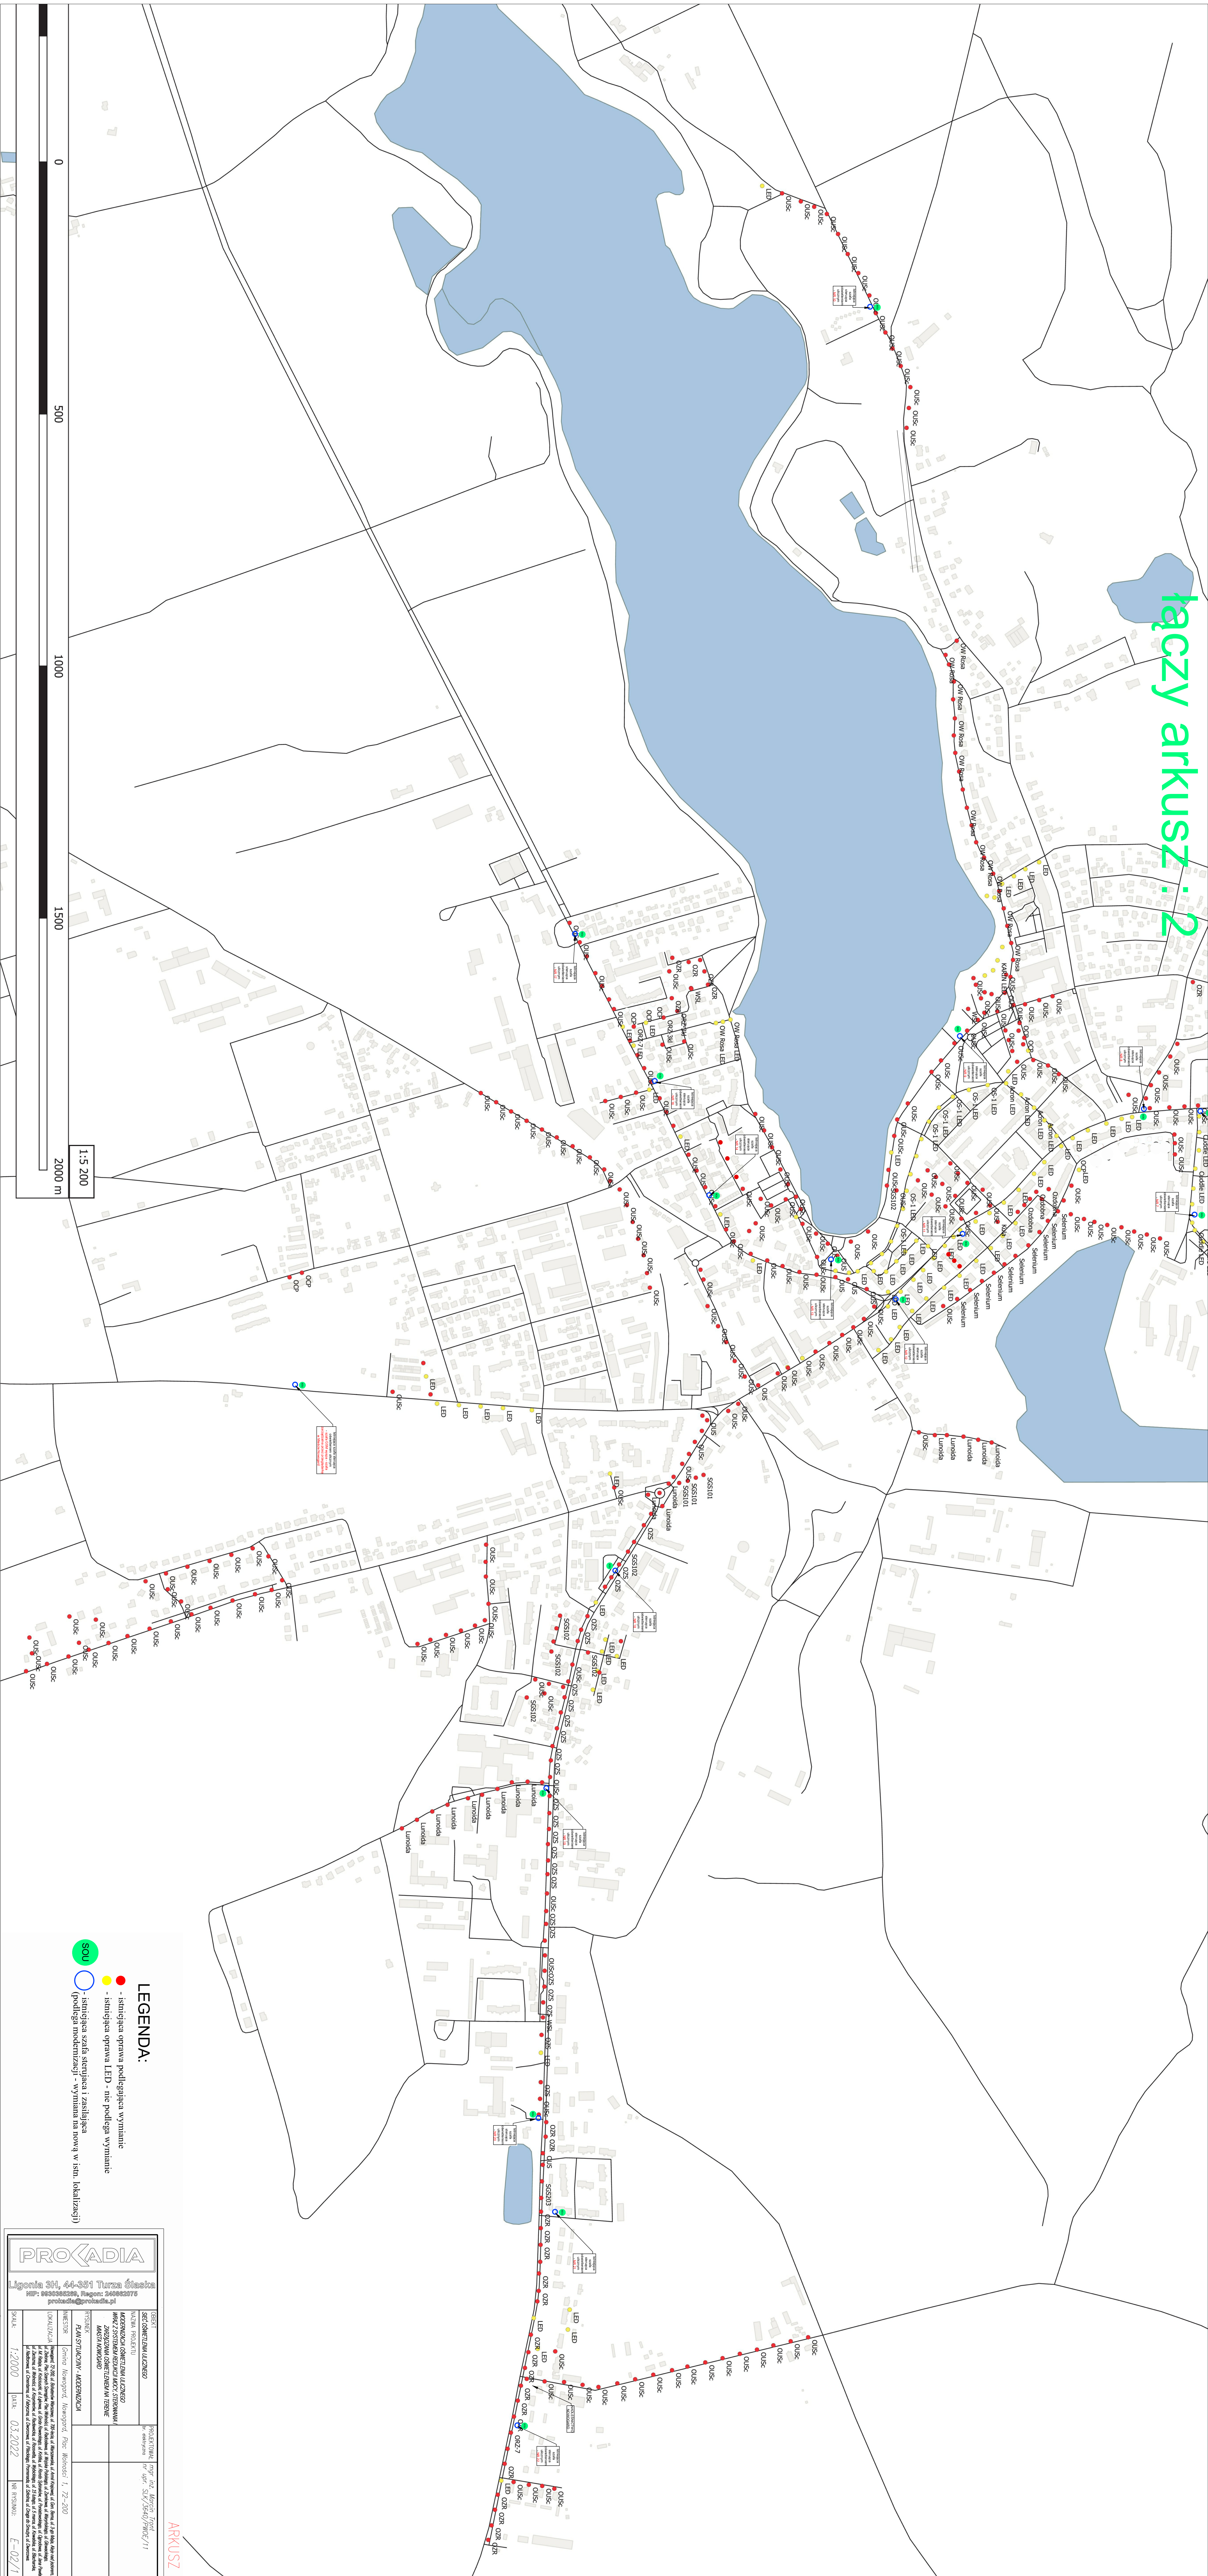

LEGENDA

- - istniejąca oprawa podlegająca wymianie
- - istniejąca oprawa LED - nie podlega wymianie
- - istniejąca szafa sterująca i zasilająca (podlega modernizacji) - wymiana na nową w istn. lokalizacji

[illegible]