


Dziekt: Nowogard – ul.Pomiatowskiego miej. zastrzeżeniopomorskie ul. Nowogard 37 73-200 CHOSZCZNO tel.(095)765-8040	
Skala 1: 500	
Wykonano metodą pomiar uzupełniający opracowanie istniejących materiałów kartograficznych w programie C-Geo, AutoCAD	
Kierownik roboty:	Wykonano w ramach roboty geodezyjnej inż. Zbigniew Królak
Wzrostnik nielazowy sporządzono przy wykorzystaniu l. mpy zasobniczej w układzie lokalnym w skali 1:500 189-419c-3-24a-1	
W tym użyciu: jeniej podzielenie na teren proj. przyznac pozwolenie – lipnia 2006 nr 76/2006 
Wywiad branżowy: nie wykonano	
Informacje dodatkowe: 1. Stwierdzono, że teren jest terenem zabudowanym. 2. Stwierdzono, że teren jest terenem zabudowanym. 3. Stwierdzono, że teren jest terenem zabudowanym. 4. W zakresie planu wódnik nie ma się do celów projektowych.	
Ubrona jeniej podzielenie opracowano na podstawie: 1. danych branżowych – z litera „P” 2. poprzedniego ustalenia przebiegu sportu 3. bezpodległych pomiarów pomiarowych z niezależnymi pomiarami pomiarowymi 4. nie wyłącza się istnienia w terenie udogodnień niezależnych od pomiarów pomiarowych.	
Aktualność wódnika na dzień 21.07.2006 r.	
Sporządzono, dnia: 24.07.2006 r.	

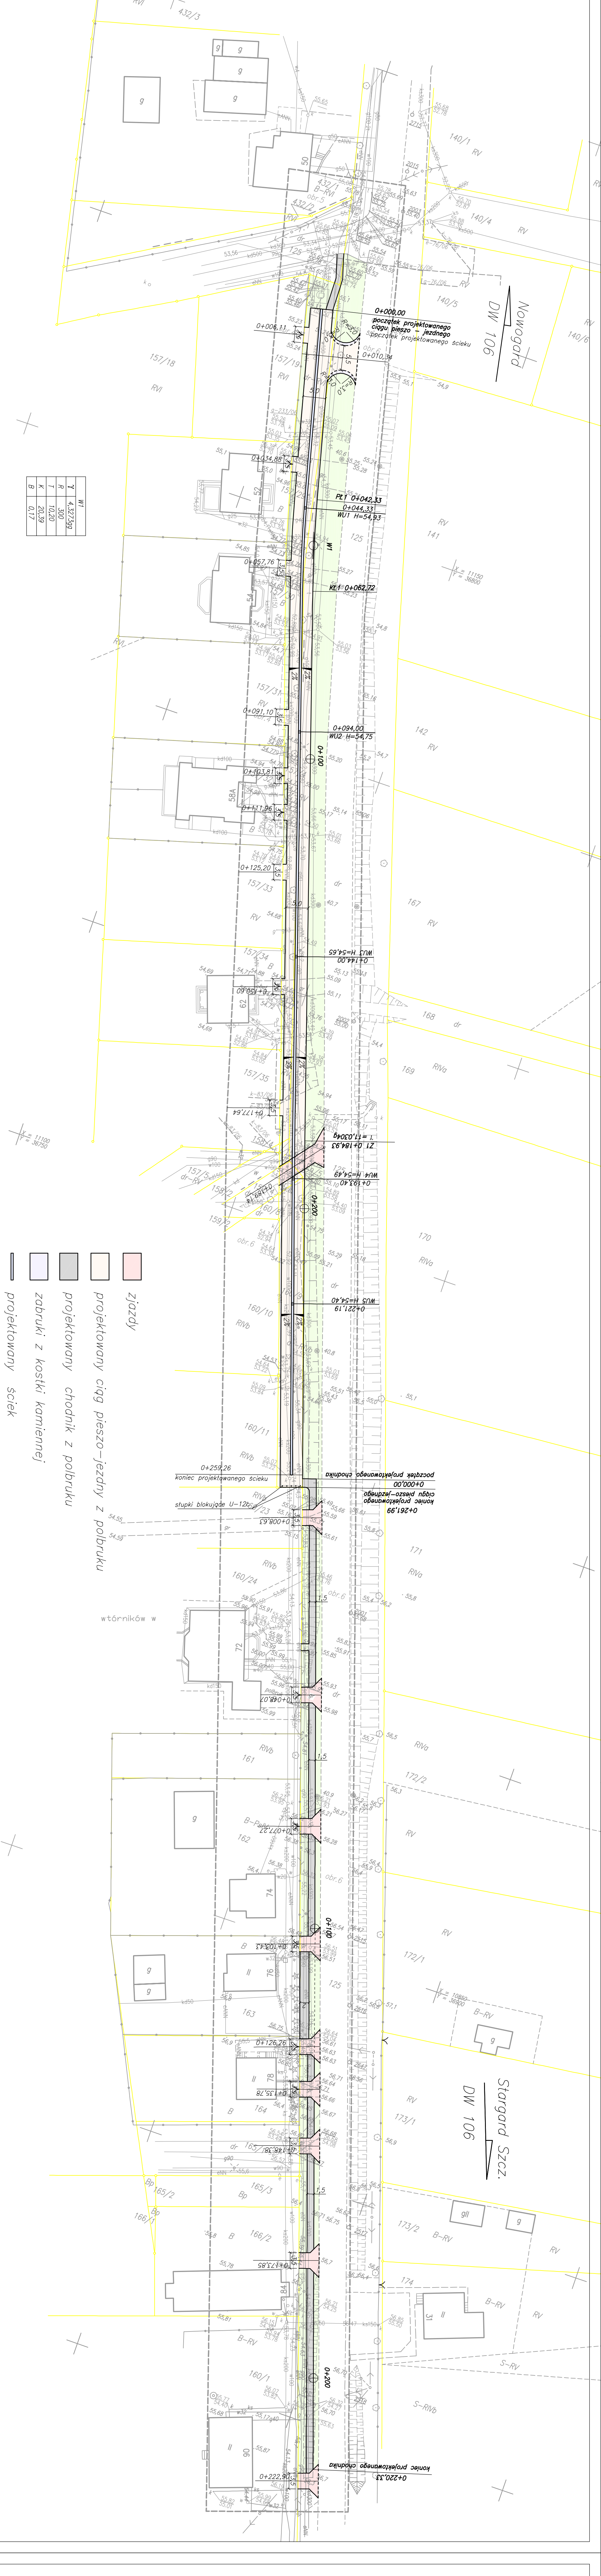

PLAN STYLUJUNY	
BUDOWA CIĄGU PIESZO-JAZDNY Z CHODNIKAMI WRAZ Z CHODNIKAMI PRZY UL. POMIATOWSKIEGO (DROGA WOJEWÓDZKA NR 106) W NOWOGARDZIE	
PRACOWNIA PROJEKTOWA DRÓG I MOSTÓW mgr inż. Ryszard Kowalski 71-468 SZCZECIN ul. Sosnowa 6a tel./fax (091) 45 00 745	
Nazwa i adres inwestycji	
Obiekt	ciąg pieszo-jazdny z chodnikami
Inicjator i realizator	Urząd Miejski
Projektant	mgr inż. Ryszard Kowalski
Opis projektu	mgr inż. Sławomir Marzec
Spis treści	WZD-36/243/117/66
Kierownik Pracowni	mgr inż. Ryszard Kowalski
Data	
07.2007	
Skala	
1:500	
Rysunek Nr	
2	