



<p>Dzielnik Nowogard – ul.Pomiatowskiego woj. zachodniopomorskie pow. golembowski miasto Nowogard ośrodek 4,5/6 m. Nowogard</p>		<p>Przedsiębiorstwo Usług Geodezyjnych i Kartograficznych ul. Norwida 37 73-200 CHOSZCZNO tel.(095)765-8040</p>	
<p>Skala 1: 500</p>			
<p>Wykonano metodą: pomiar uzupełniający, opracowanie istniejących materiałów kartograficznych w programie C-Geo, AutoCad</p>			
<p>Kierownik roboty: inż. Zbigniew Królik</p>		<p>Wykonano w ramach roboty geodezyjnej J ŁazkiERG 1074/2006</p>	
<p>Wzornik niniejszy sporządzono przy wykorzystaniu: 1. Mapy zasadniczej w układzie lokalnym w skali 1:500 18d-419c-3,24a-1</p>			
<p>Na niniejszym wzorniku wykazano następujące projekty obiektów budowlanych, w tym uźródlenia podziemnego terenu:</p> <ul style="list-style-type: none"> <li>-proJ. przyłącze gazowe - Dłmka ZUD nr 833/2006</li> <li>-proJ. 
<p>Wzornik branżowy: nie wykonano</p>			

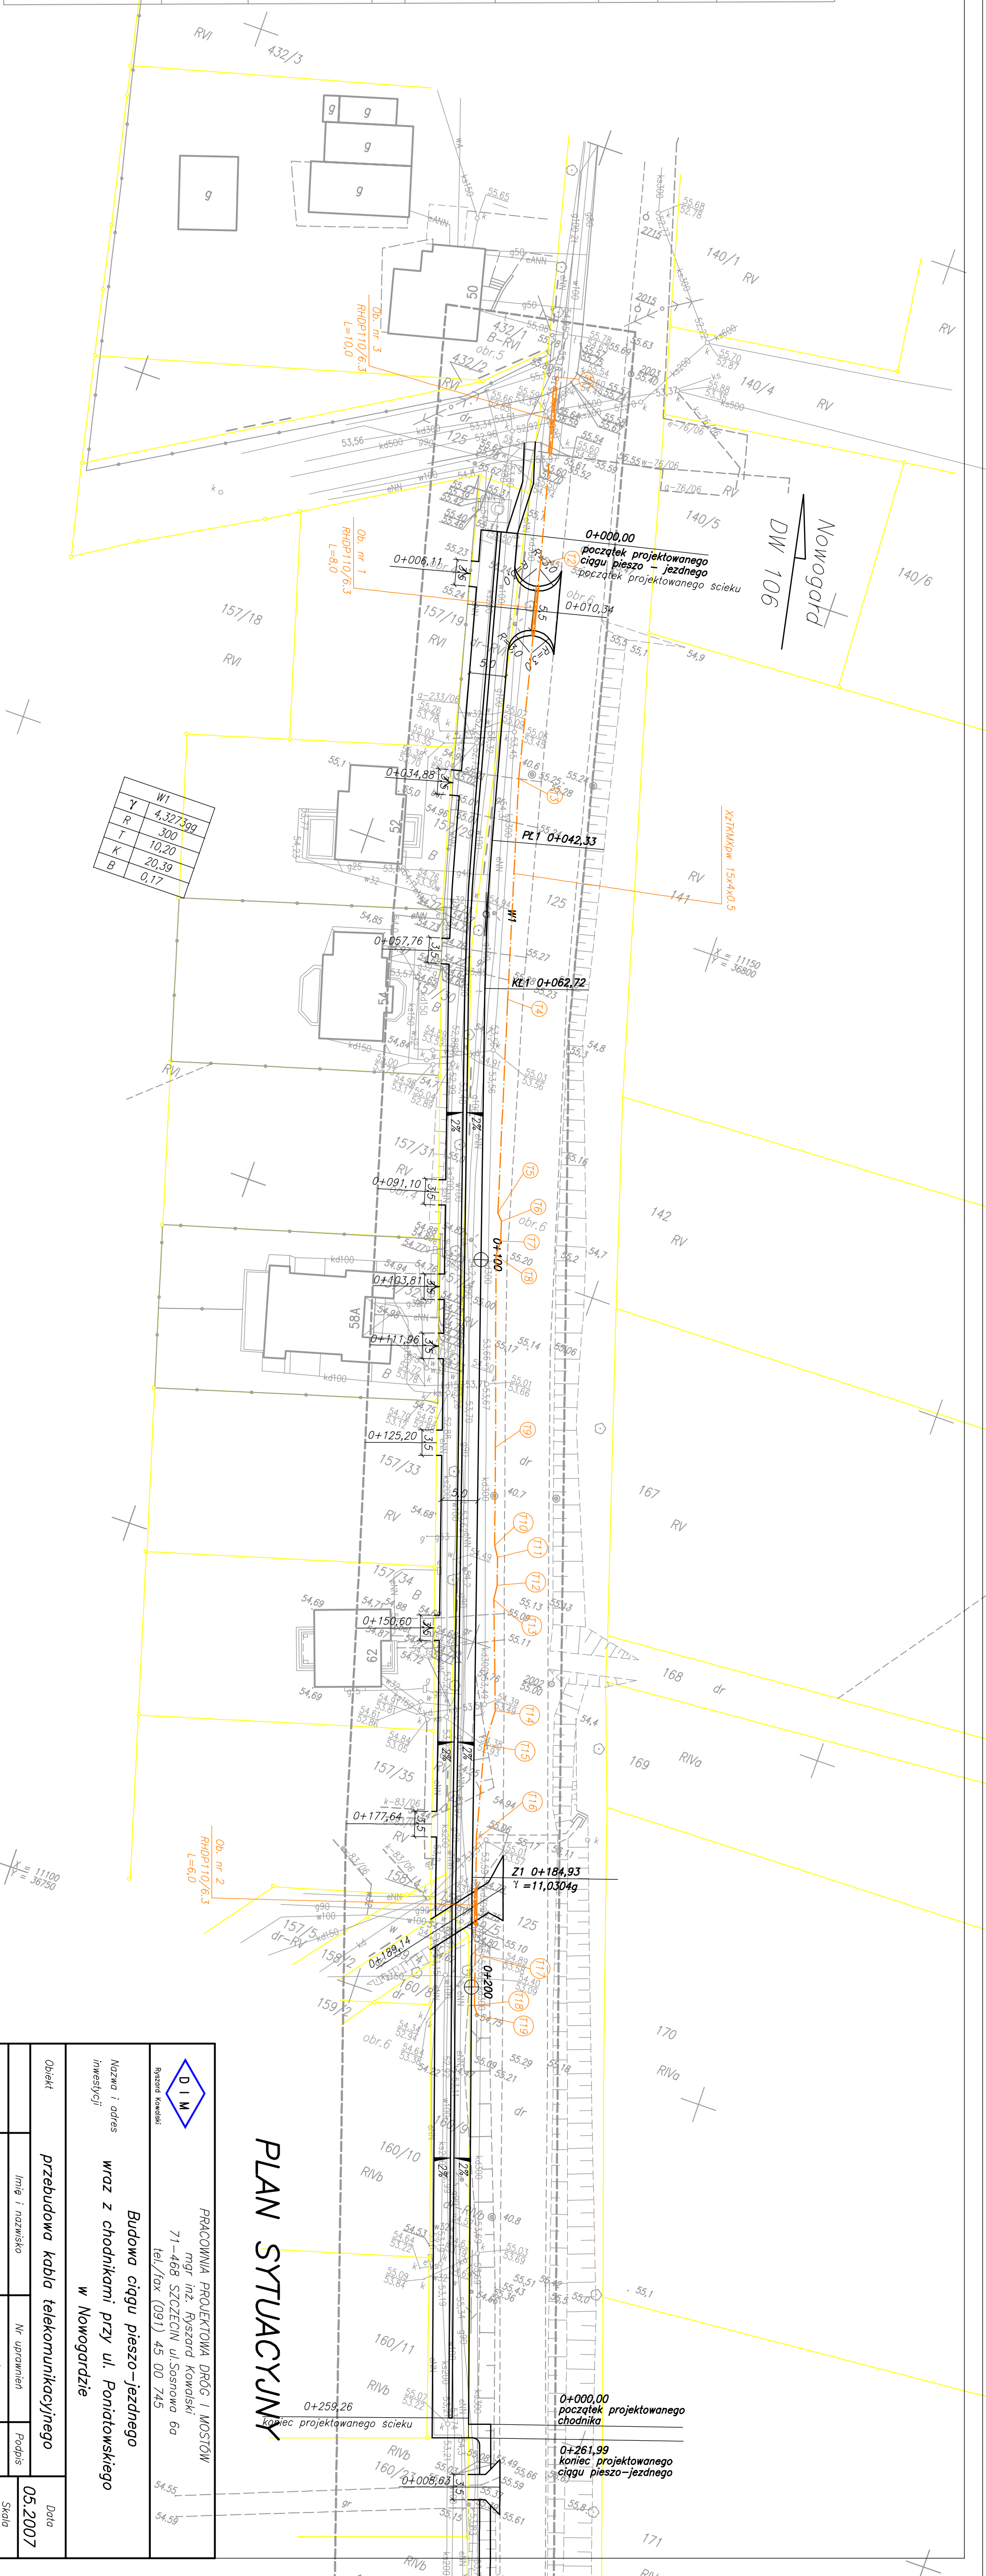

			
PRACOWNIA PROJEKTOWA DROG I MOSTÓW mgr inż. Ryszard Kowalski 71-468 SZCZECIN ul. Sosnowa 6a tel./fax (091) 45 00 745			
54,55 54,59			
Budowa ciągu pieszno-jezdnego wraz z chodnikami przy ul. Poniatowskiego w Nowogardzie			
Nazwa i adres inwestycji		Data	
Obiekt		05.2007	
przebudowa kabla telekomunikacyjnego		Skala	
Imię i nazwisko		1:500	
Projektował		Rysunek Nr	
Zdzisław Bolciewicz		2	
Opracował		2	
Jan Obremski		2	
Sporządził		2	
inż. Józef Kurkiewicz		2	